




FASAD MOT ÖSTER

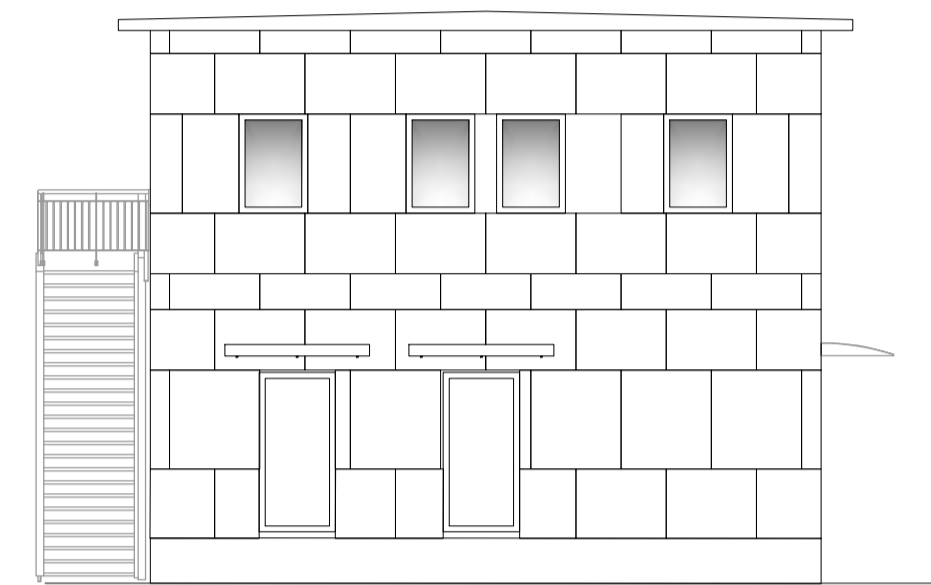



FASAD MOT VÄSTER

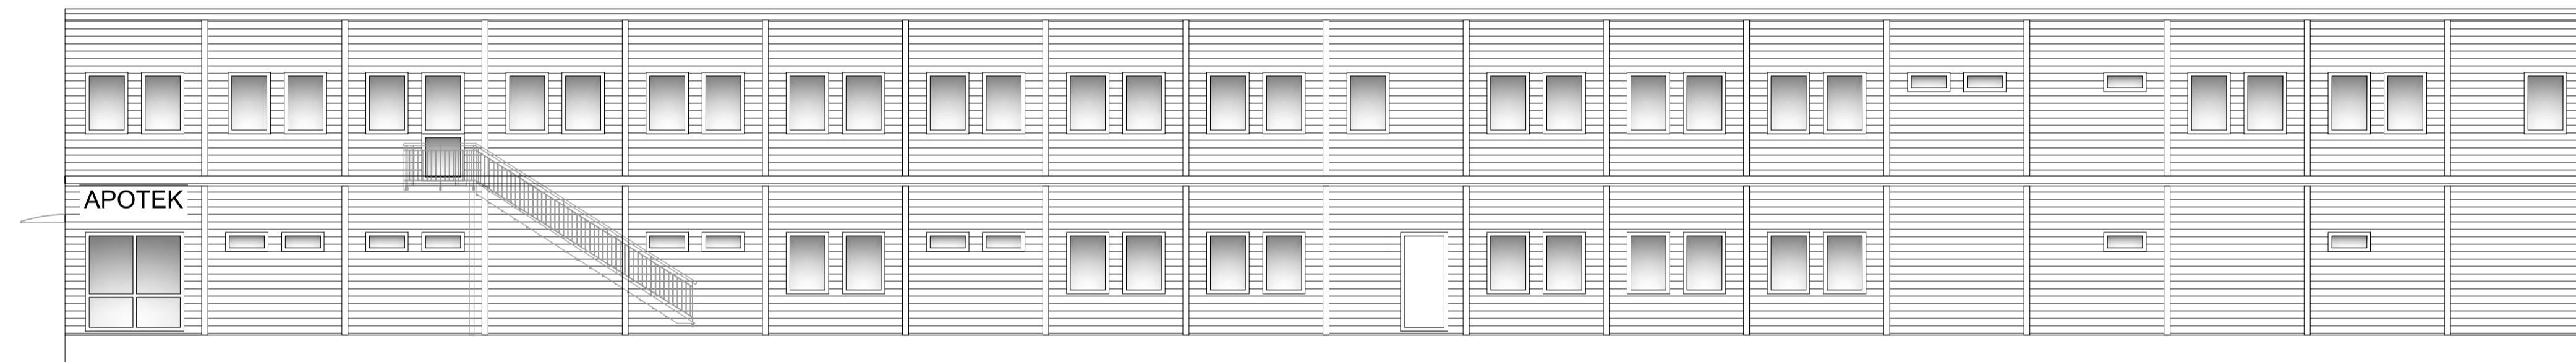

FASAD MOT NORR

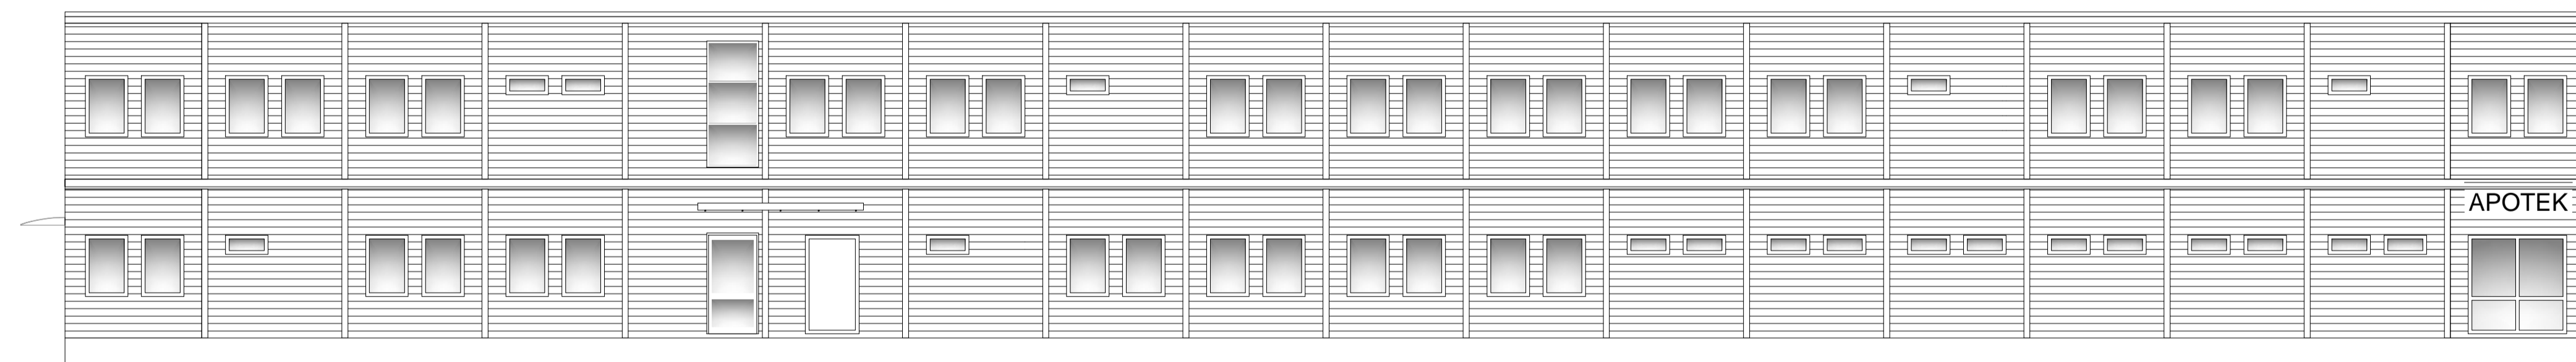

FASAD MOT SÖDER

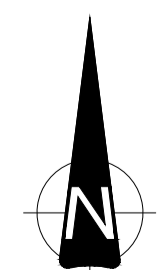 

BET	ANT	ÄNDRINGEN AVSER	SIGN	DATUM

BYGGHANDLING



DISC	FASTBESKR	ÖSTRA Sjukhuset Sävenås 165:1 DEL AV		
FASAD NR	BYGGNAD	PLAN	DEL	
4-200	4-917	-		
<input checked="" type="checkbox"/> A	MOELVEN BYGGMODUL AB	TEL	010 122 59 47	
K	MOELVEN BYGGMODUL AB	TEL	010 122 59 47	
V	PROAIR AB	TEL	0732-408 300	
Vs1	MOELVEN BYGGMODUL AB	TEL	010 122 59 47	
E	MOELVEN BYGGMODUL ABANG AB	TEL	073-941 48 13	
SP				
Vs2				
PROJEKTNUMMER	PROJEKTINFO	PAV. 4.917 APOTEK NÄRAKUT		
10960	RITAD AV	HANDLÄGGARE		
UPPDRAG NR	M. ISAKSSON	T. AUGUSTSSON		
6890	ANSVARIG	H. LÜPPERT		
DATUM	2019-02-27			
FASAD				
SKALA	NUMMER	BET		
A1 = 1:100	4.917-A-40.3-001			
A3 = 1:200				

Konstruktionen enligt denna ritning är Moelven Byggnad AB egendom och må inte utan Moelven Byggnad AB skriftliga medgivande typas för tredje man, kopieras, reproduceras eller på något annat sätt utnyttjas. Övertredelse kommer att beivras.