




FASAD GAVEL

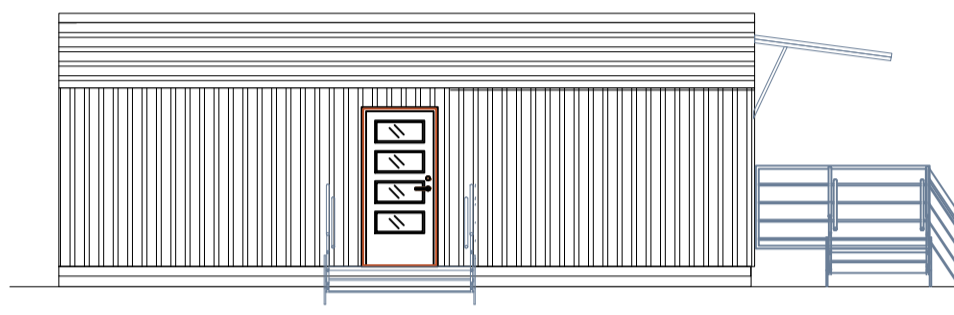


FASAD GAVEL

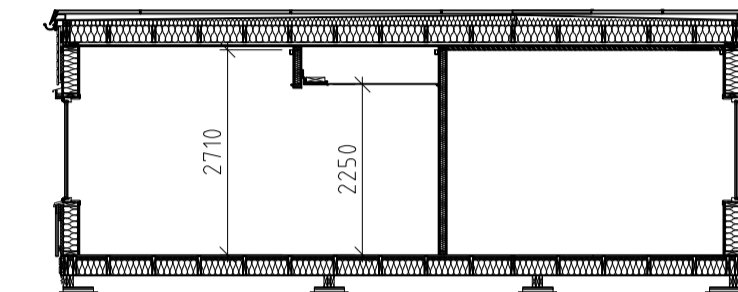


Sektion A-A

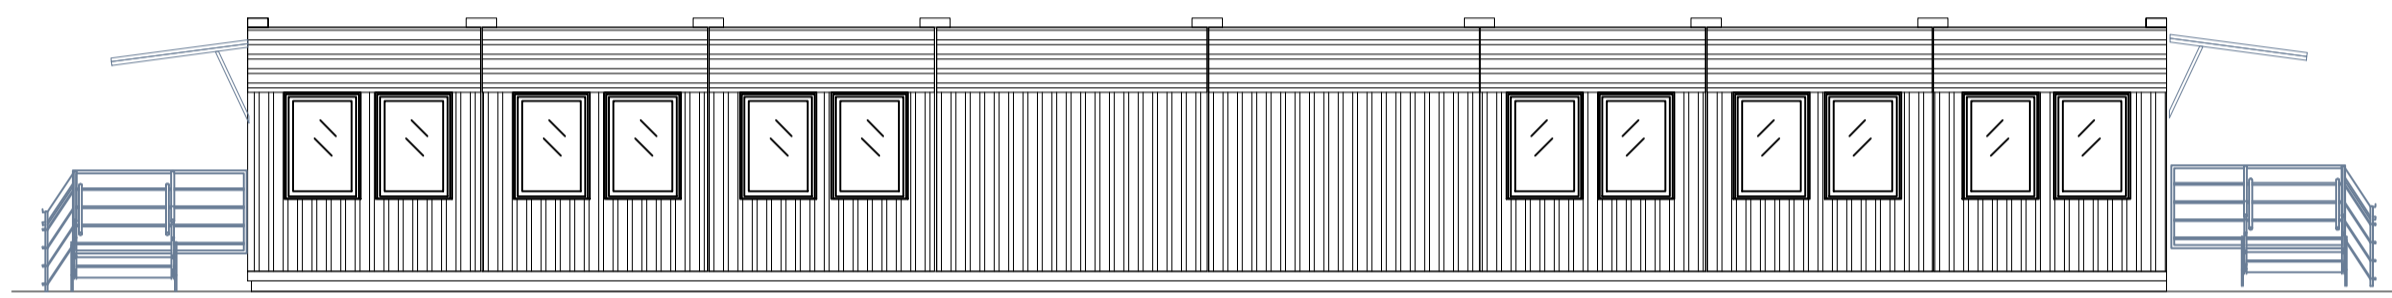


FASAD

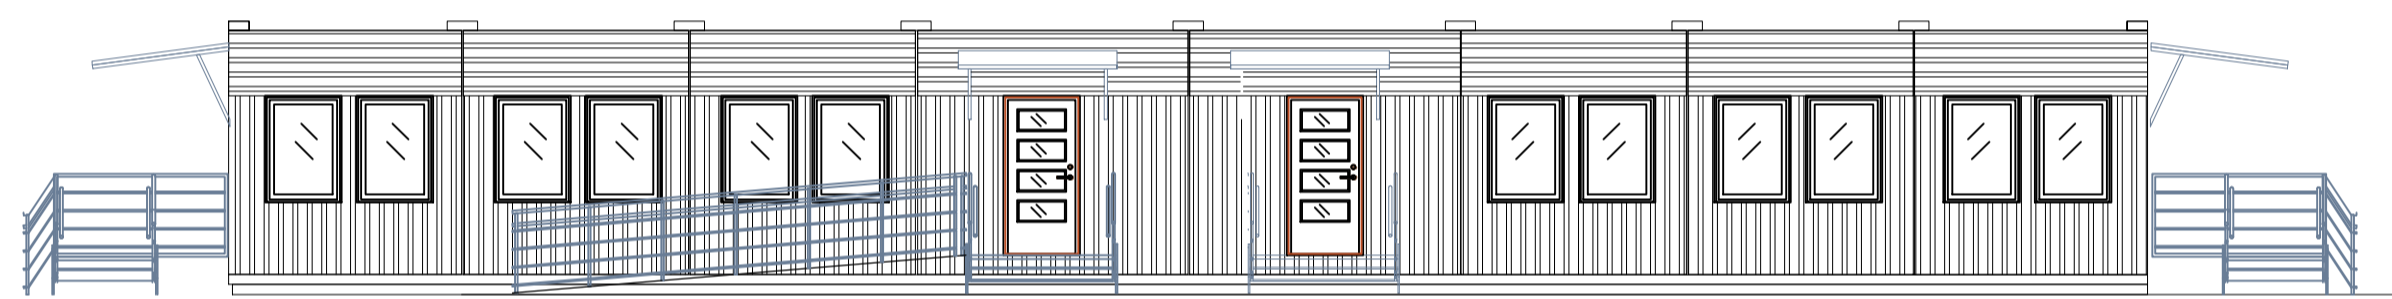

FASAD ENTRÉ

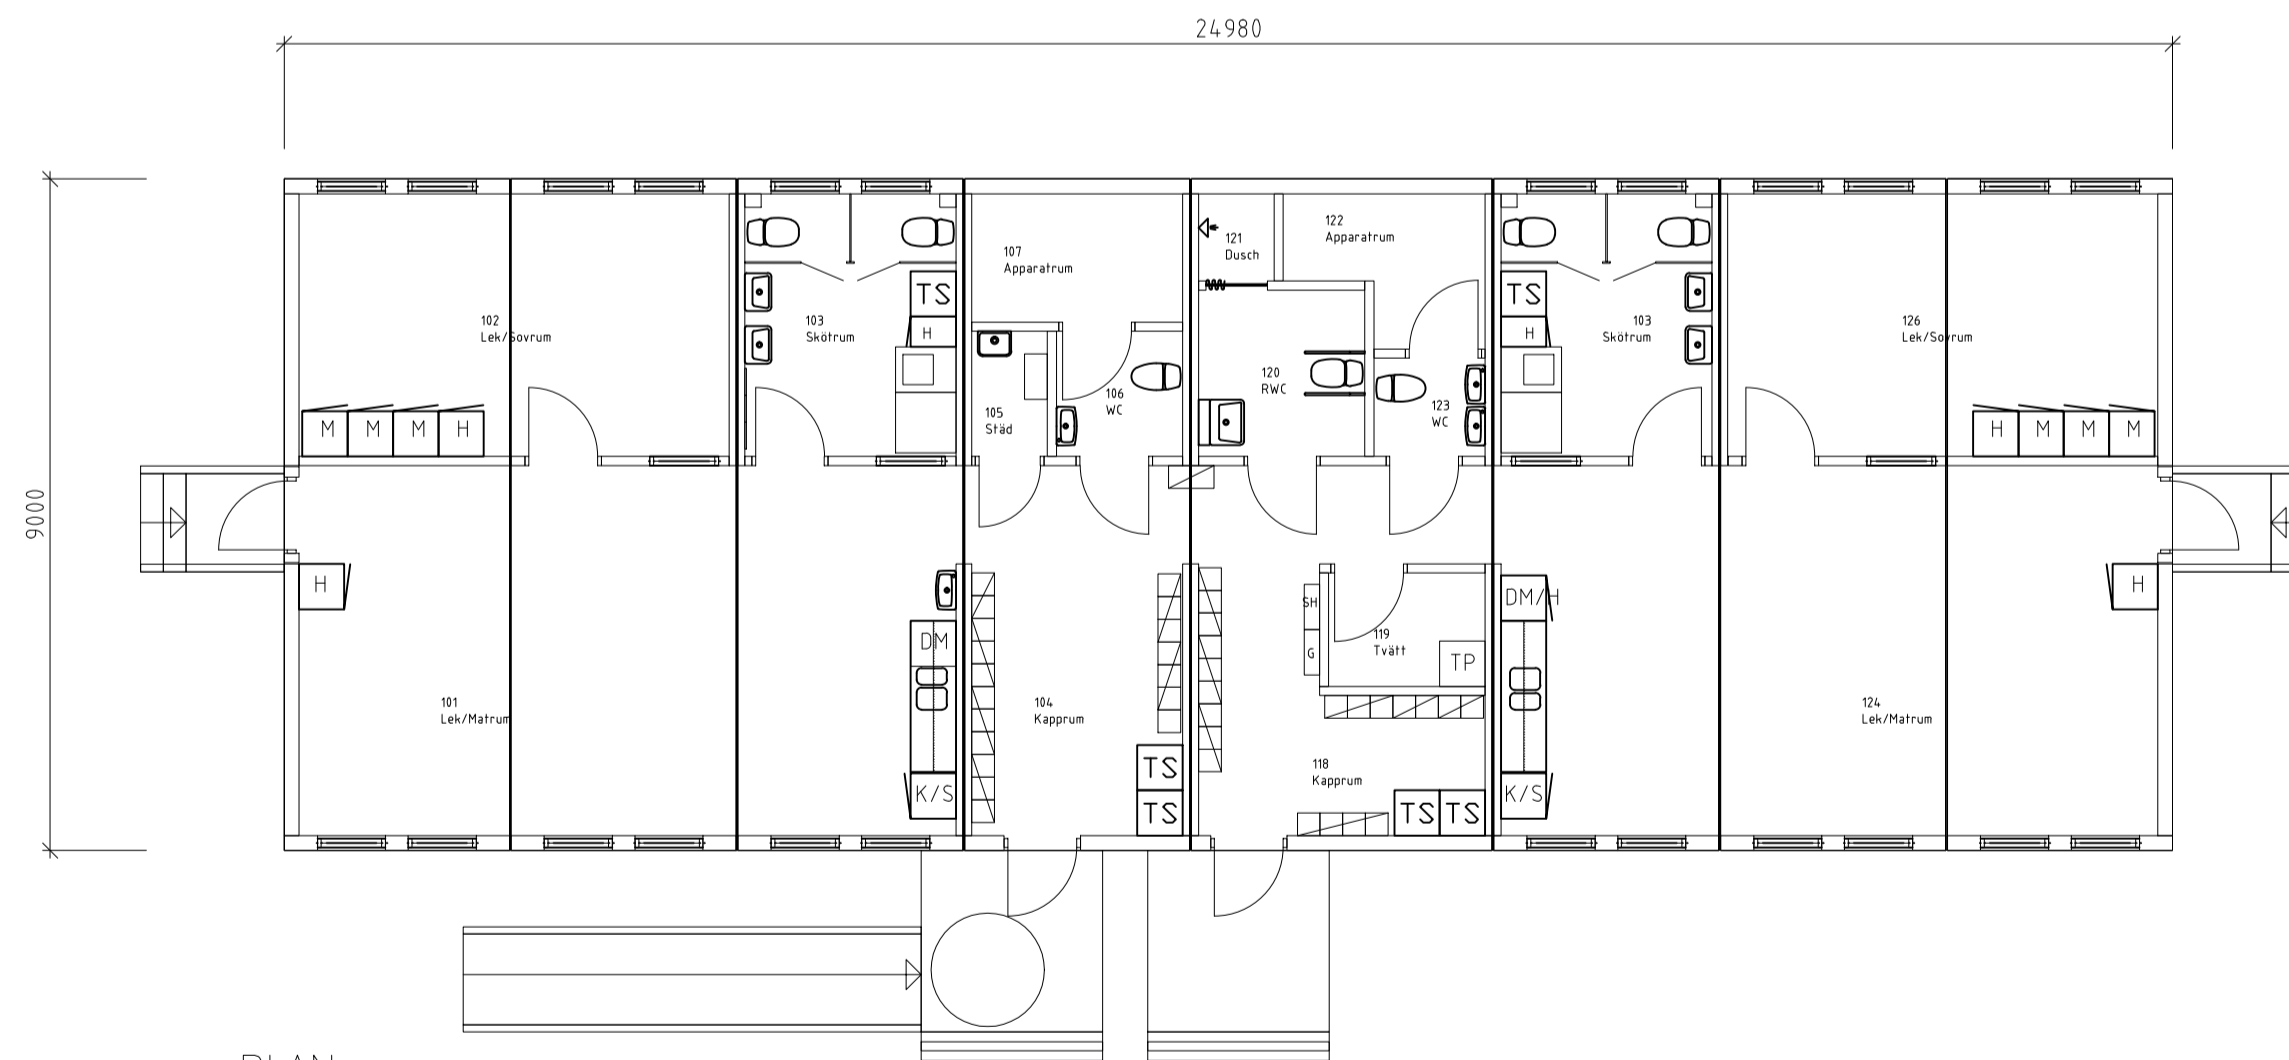

PLAN

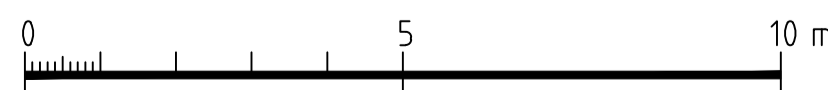

BET	ANT	ANDRINGEN AVSER	SIGN	DATUM
BYGGHANDLING				
SUNDSSKOLAN				
ÖRNSKÖLDSEVIKS KOMMUN				
ORDER NR	—	RITAD AV	Henrik Ekberg	HANDLÄGGARE
DATUM	2016-06-17	ANSVARIG	—	—
PLAN, FASAD & SEKTION				
SKALA	1:100A1	NUMMER	A-40.0-001	I BET
				—
1:200A3				



Konstruktionen enligt denna ritning är Moelvens Byggnad AB egendom och må inte utan Moelvens Byggnad AB skriftliga medgivande typas för tredje man. Kopieras, reproduceras eller på något annat sätt utnyttjas. Övertredelse kommer att beivras.