




FASAD MOT NORR

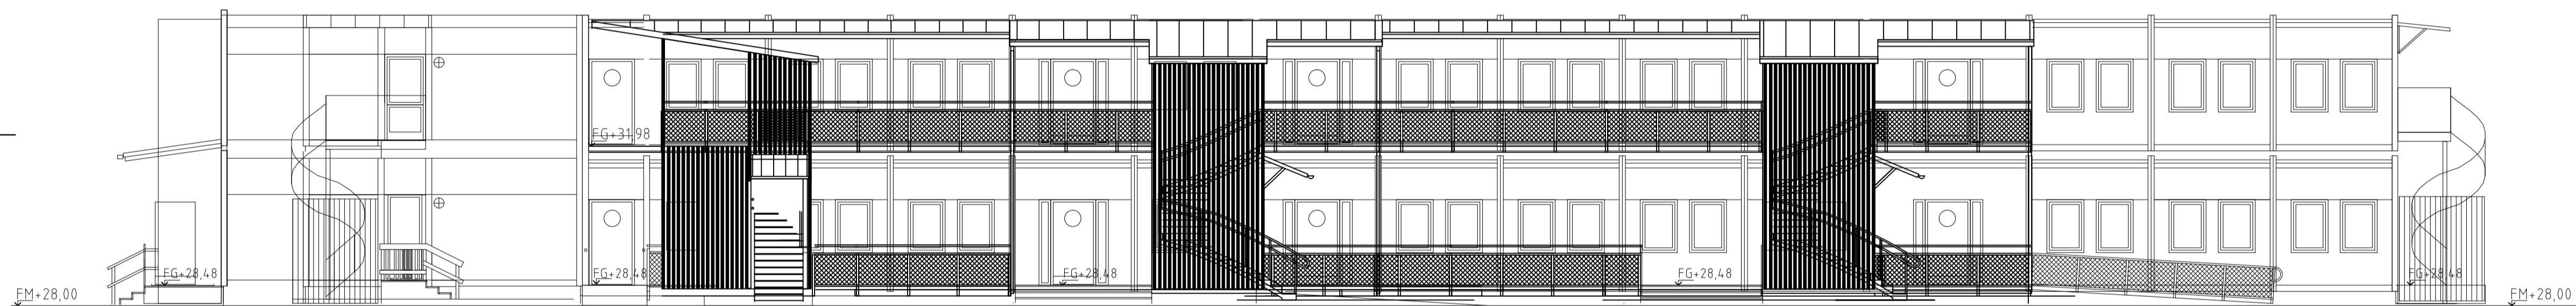


FASAD MOT VÄSTER

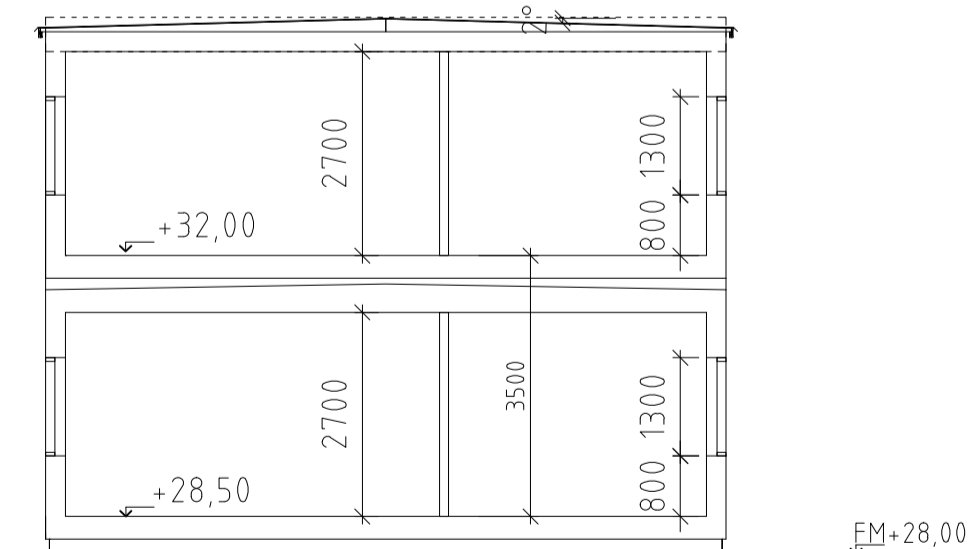

SEKTION A-A

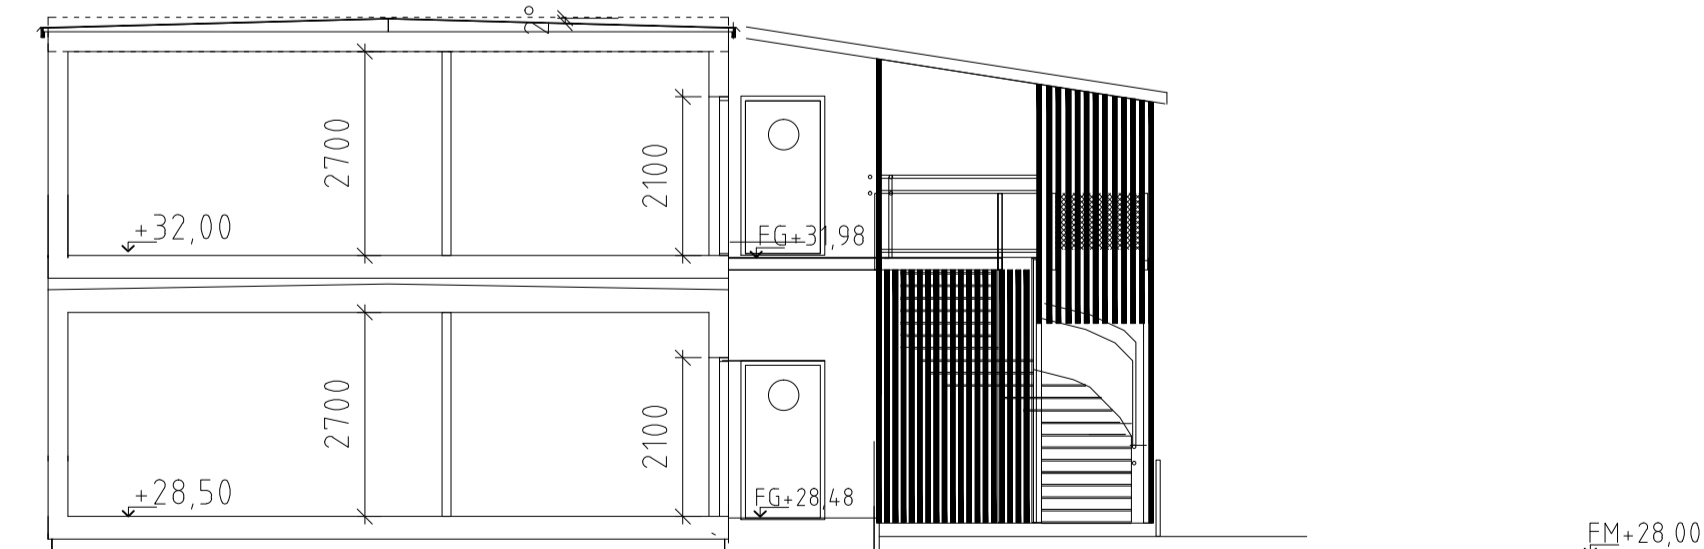

SEKTION B-B

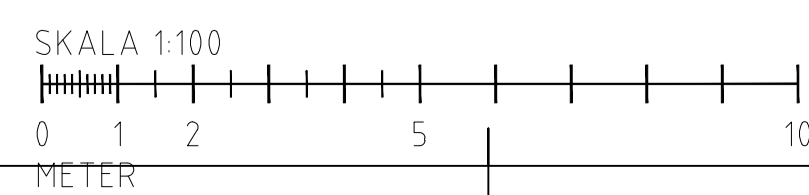

BET	ANT	ÄNDRINGEN AVSER	DATUM	SIGN
BYGGHANDLING				
MOELVEN® ByggModul				
<small>Moelven ByggModul AB, Oteby 193 685 92 Torshov Tel: +46 10 122 56 90</small>				
BERGA FÖRSKOLA UPPLANDS-VASBY				
<input checked="" type="checkbox"/>	A	Moelven ByggModul AB		
<input type="checkbox"/>	E			
<input type="checkbox"/>	K			
<input type="checkbox"/>	V			
<input type="checkbox"/>	W			
URSPRUNGSAKITEKT:				
PROJEKT NR	RITAD AV	HANDLAGGARE / SALJARE		
	Henrik Ekberg			
DATUM	ANSVARIG / PROJEKTLEDARE			
2016-04-11				
FÖRSKOLA				
FASAD & SEKTION 2				
SKALA				
1:100A1				
RITNINGNUMMER				
A-40.3-002				
				BET

