

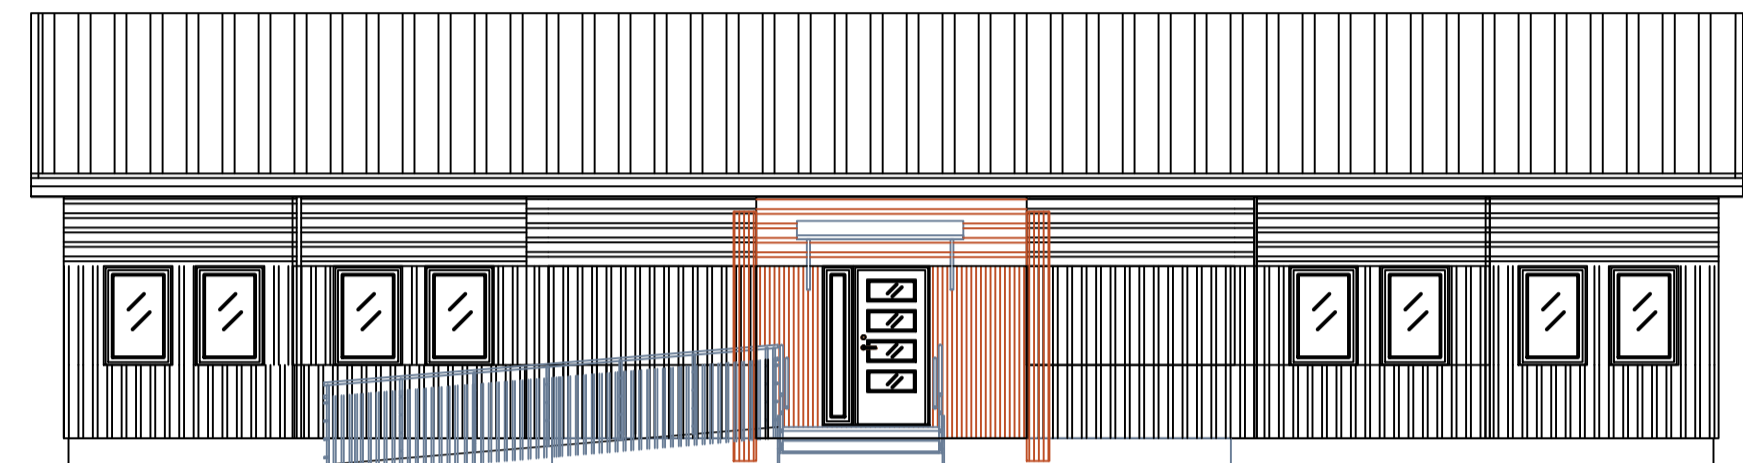
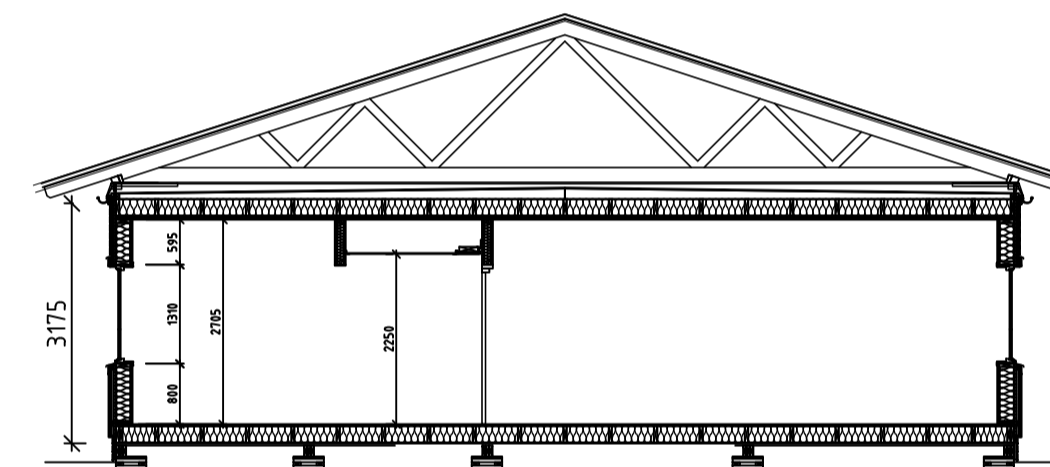



Fasad

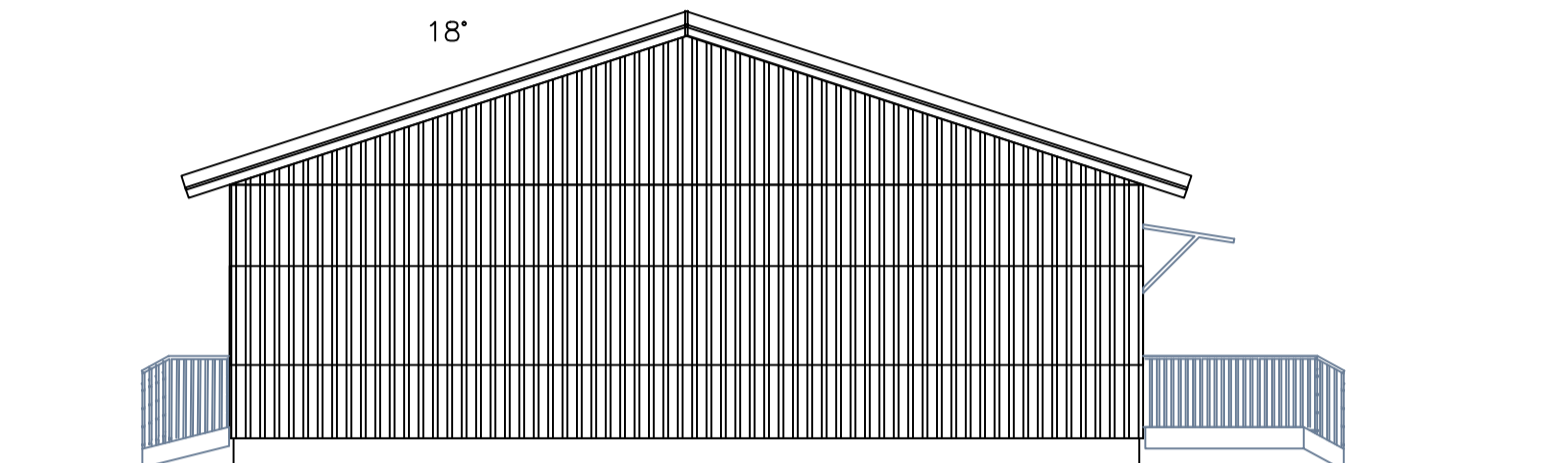

Fasad Entré

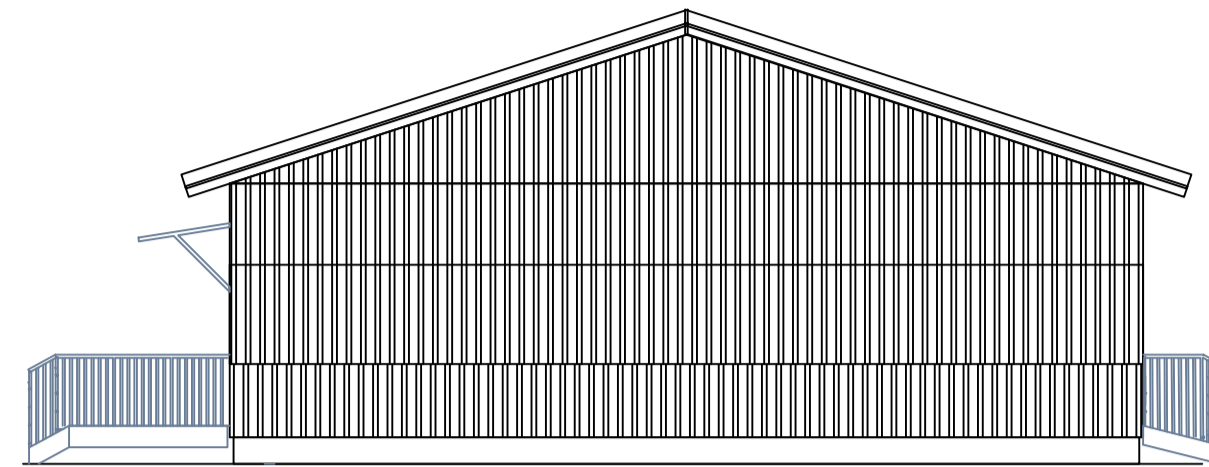


Sektion A-A

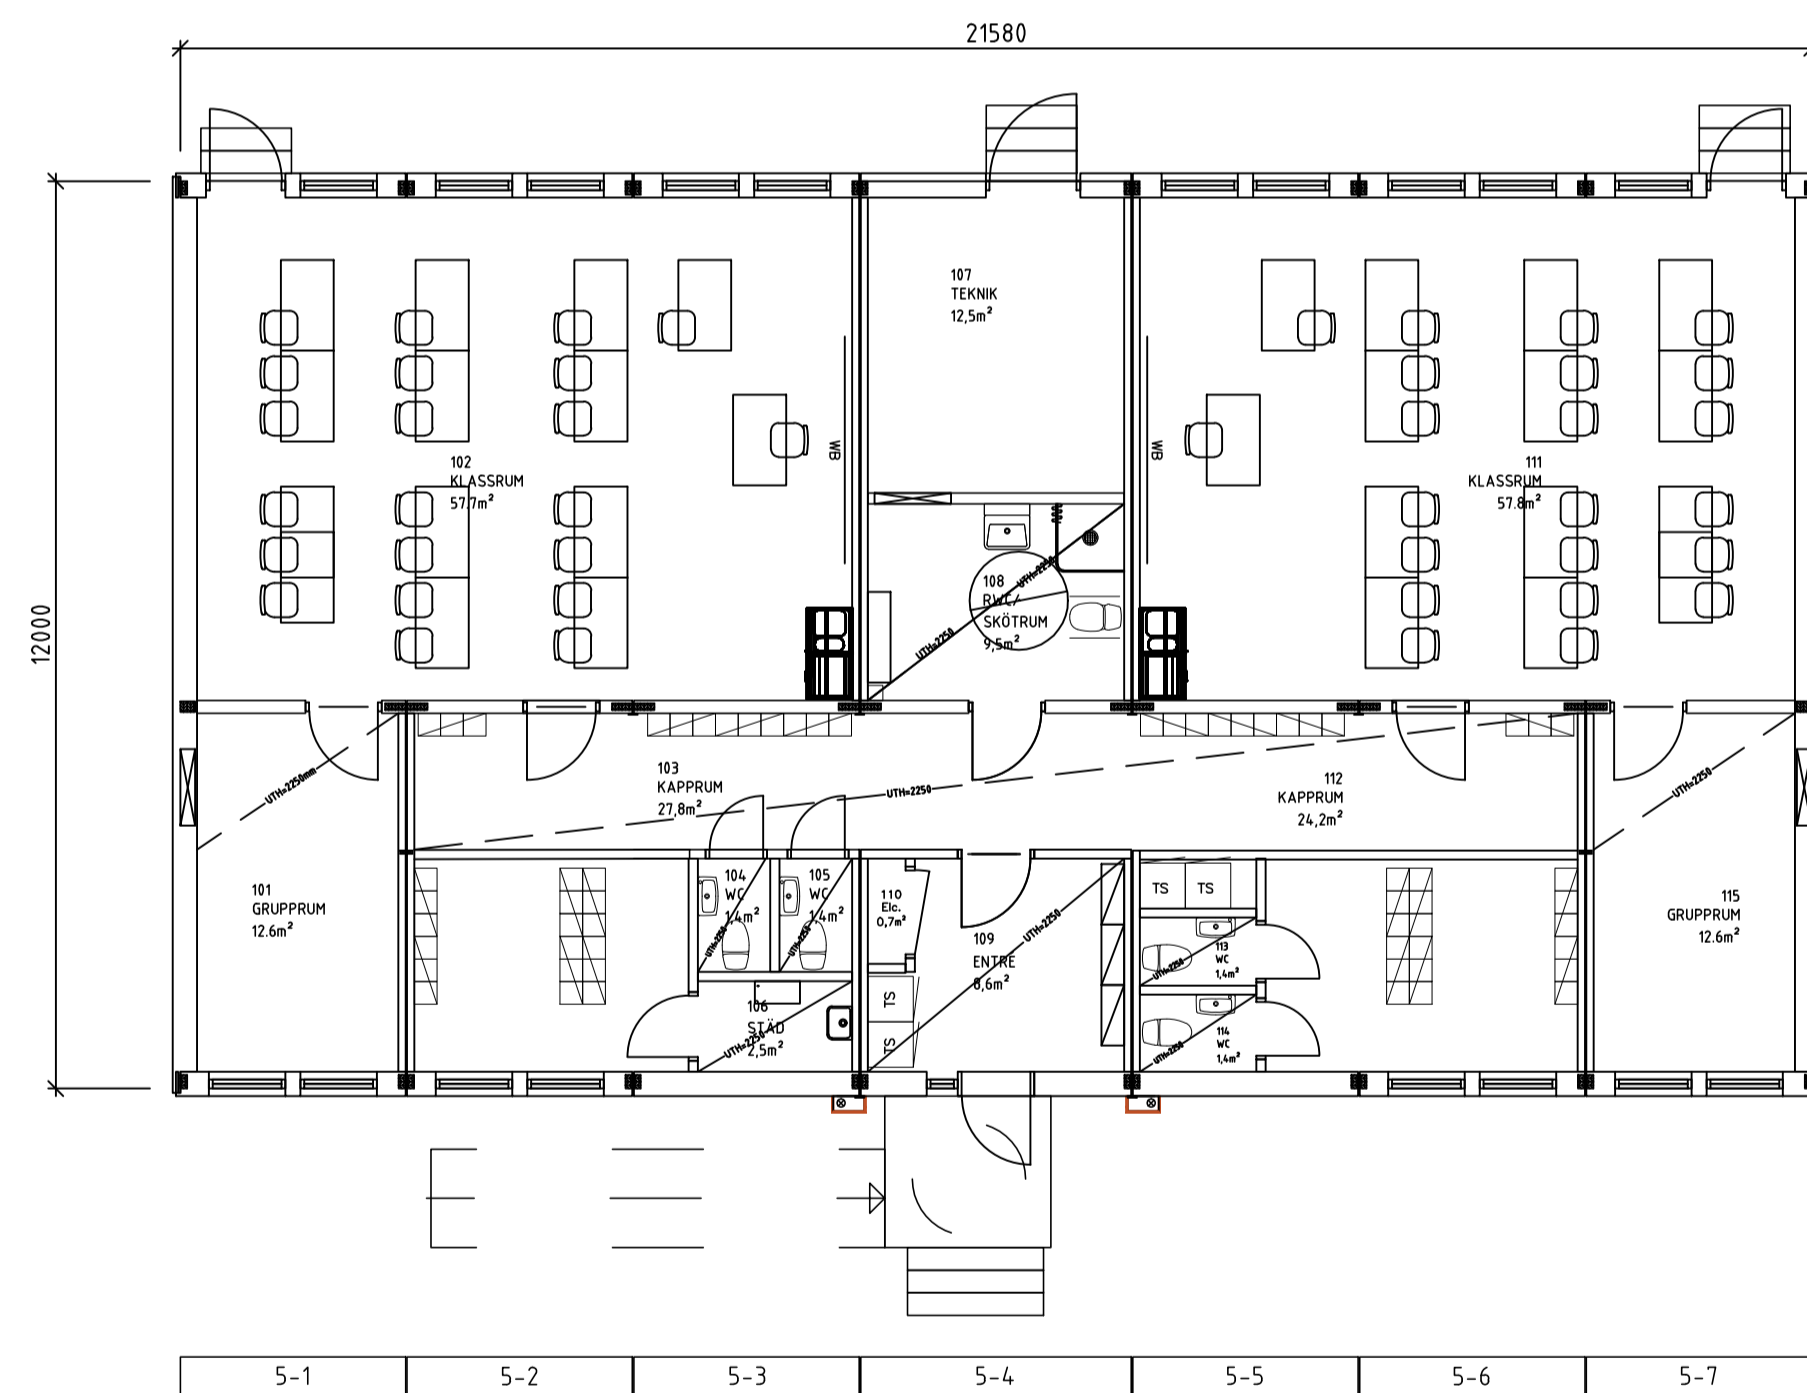

5-1 5-2 5-3 5-4 5-5 5-6 5-7

PLAN
BTA 257 m²

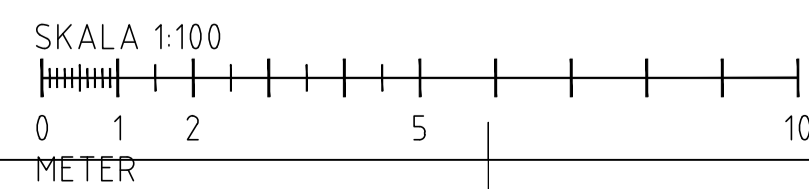

A	Kompl. sadeltak	JN	160310
BET	ANT	ANDRINGEN AVSER	SIGN
FÖRHANDSHANDLING			
Aspenässkolan			
LERUMS KOMMUN			
MOELVEN ByggModul			
<small>Moelven ByggModul AB, Öleby 193 685 92 Torshy Tel: +46 10 122 56 90</small>			
ORDER NR	RITAD AV	HANDLÄGGARE	
DATUM	ANSVARIG		
2016-01-15	M. Lenberg	T. Augustsson	M. Lenberg
2-klass			
PLAN,SEKTION, FASADER			
SKALA	NUMMER	I BET	
1:100	A-40.0-001	A	

PCS
modulsystem
Med flexibelt lokalsinne

Konstruktionen enligt denna ritning är Moelven ByggModul AB egendom och må inte utan Moelven ByggModul AB skriftliga medgivande yppas för tredje man, kopieras, reproduceras eller på något annat sätt utnyttjas. Övertredelse kommer att beivras.