

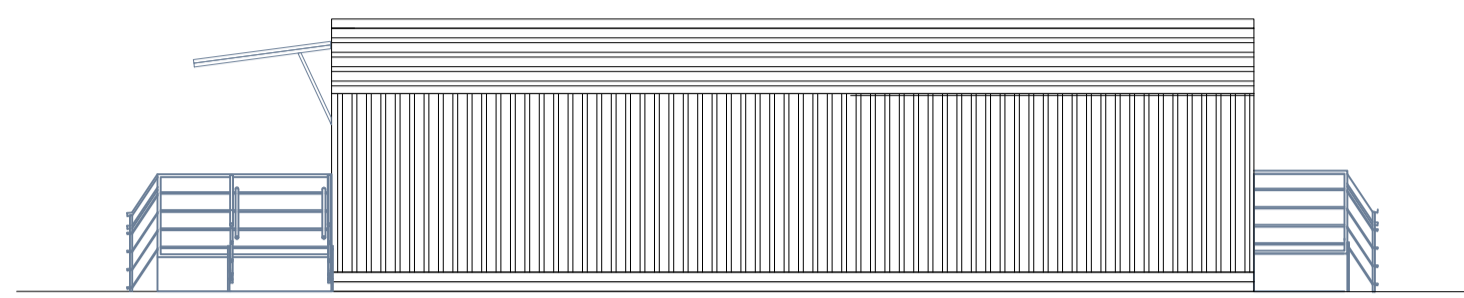



FASAD GAVEL

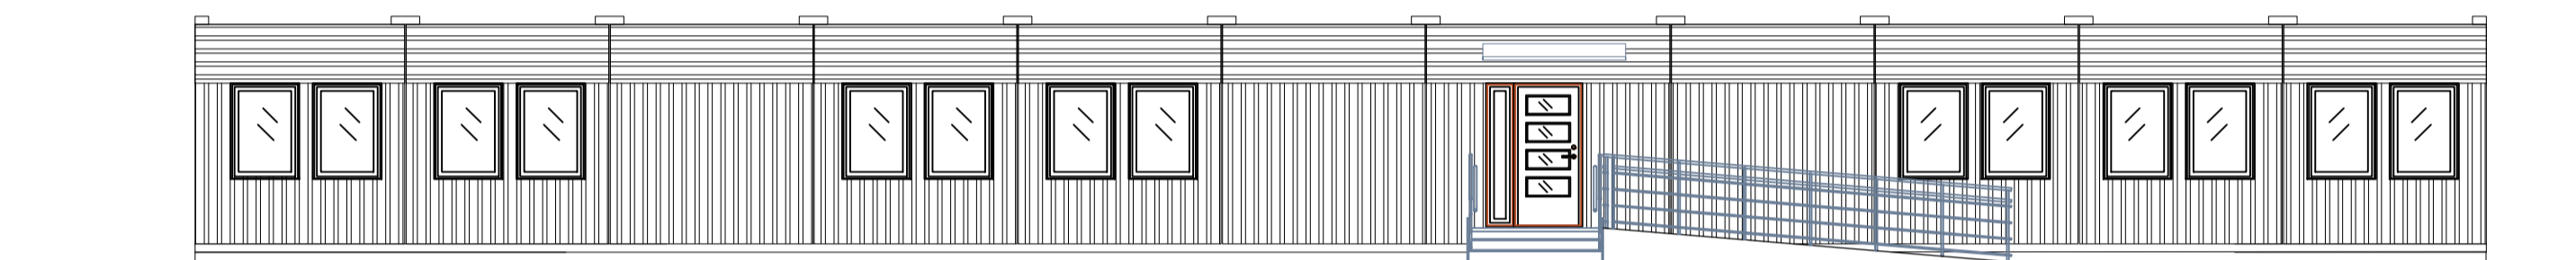



FASAD

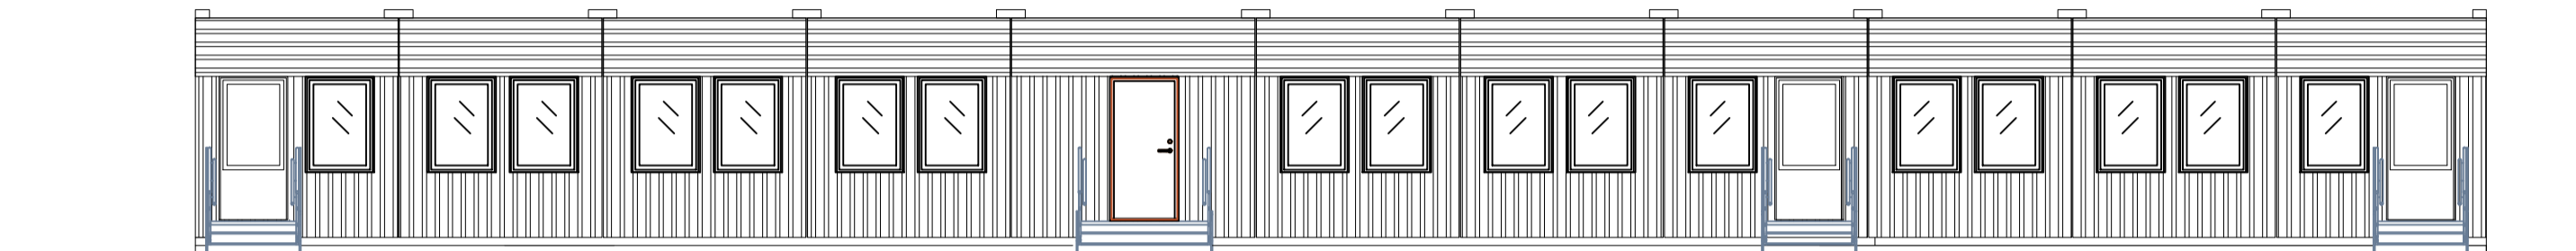

FASAD ENTRÉ

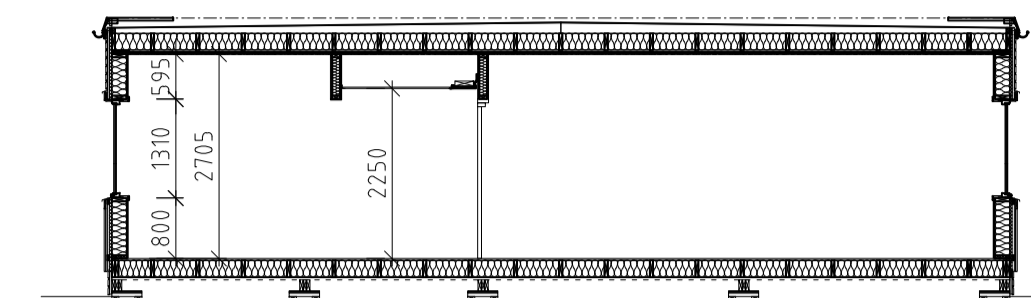

SEKTION A-A

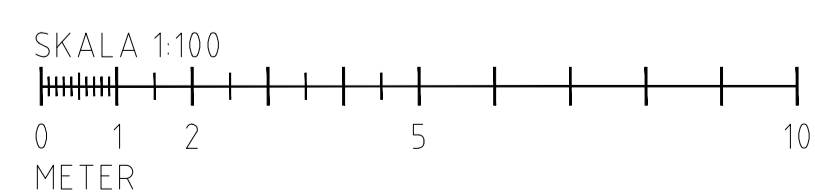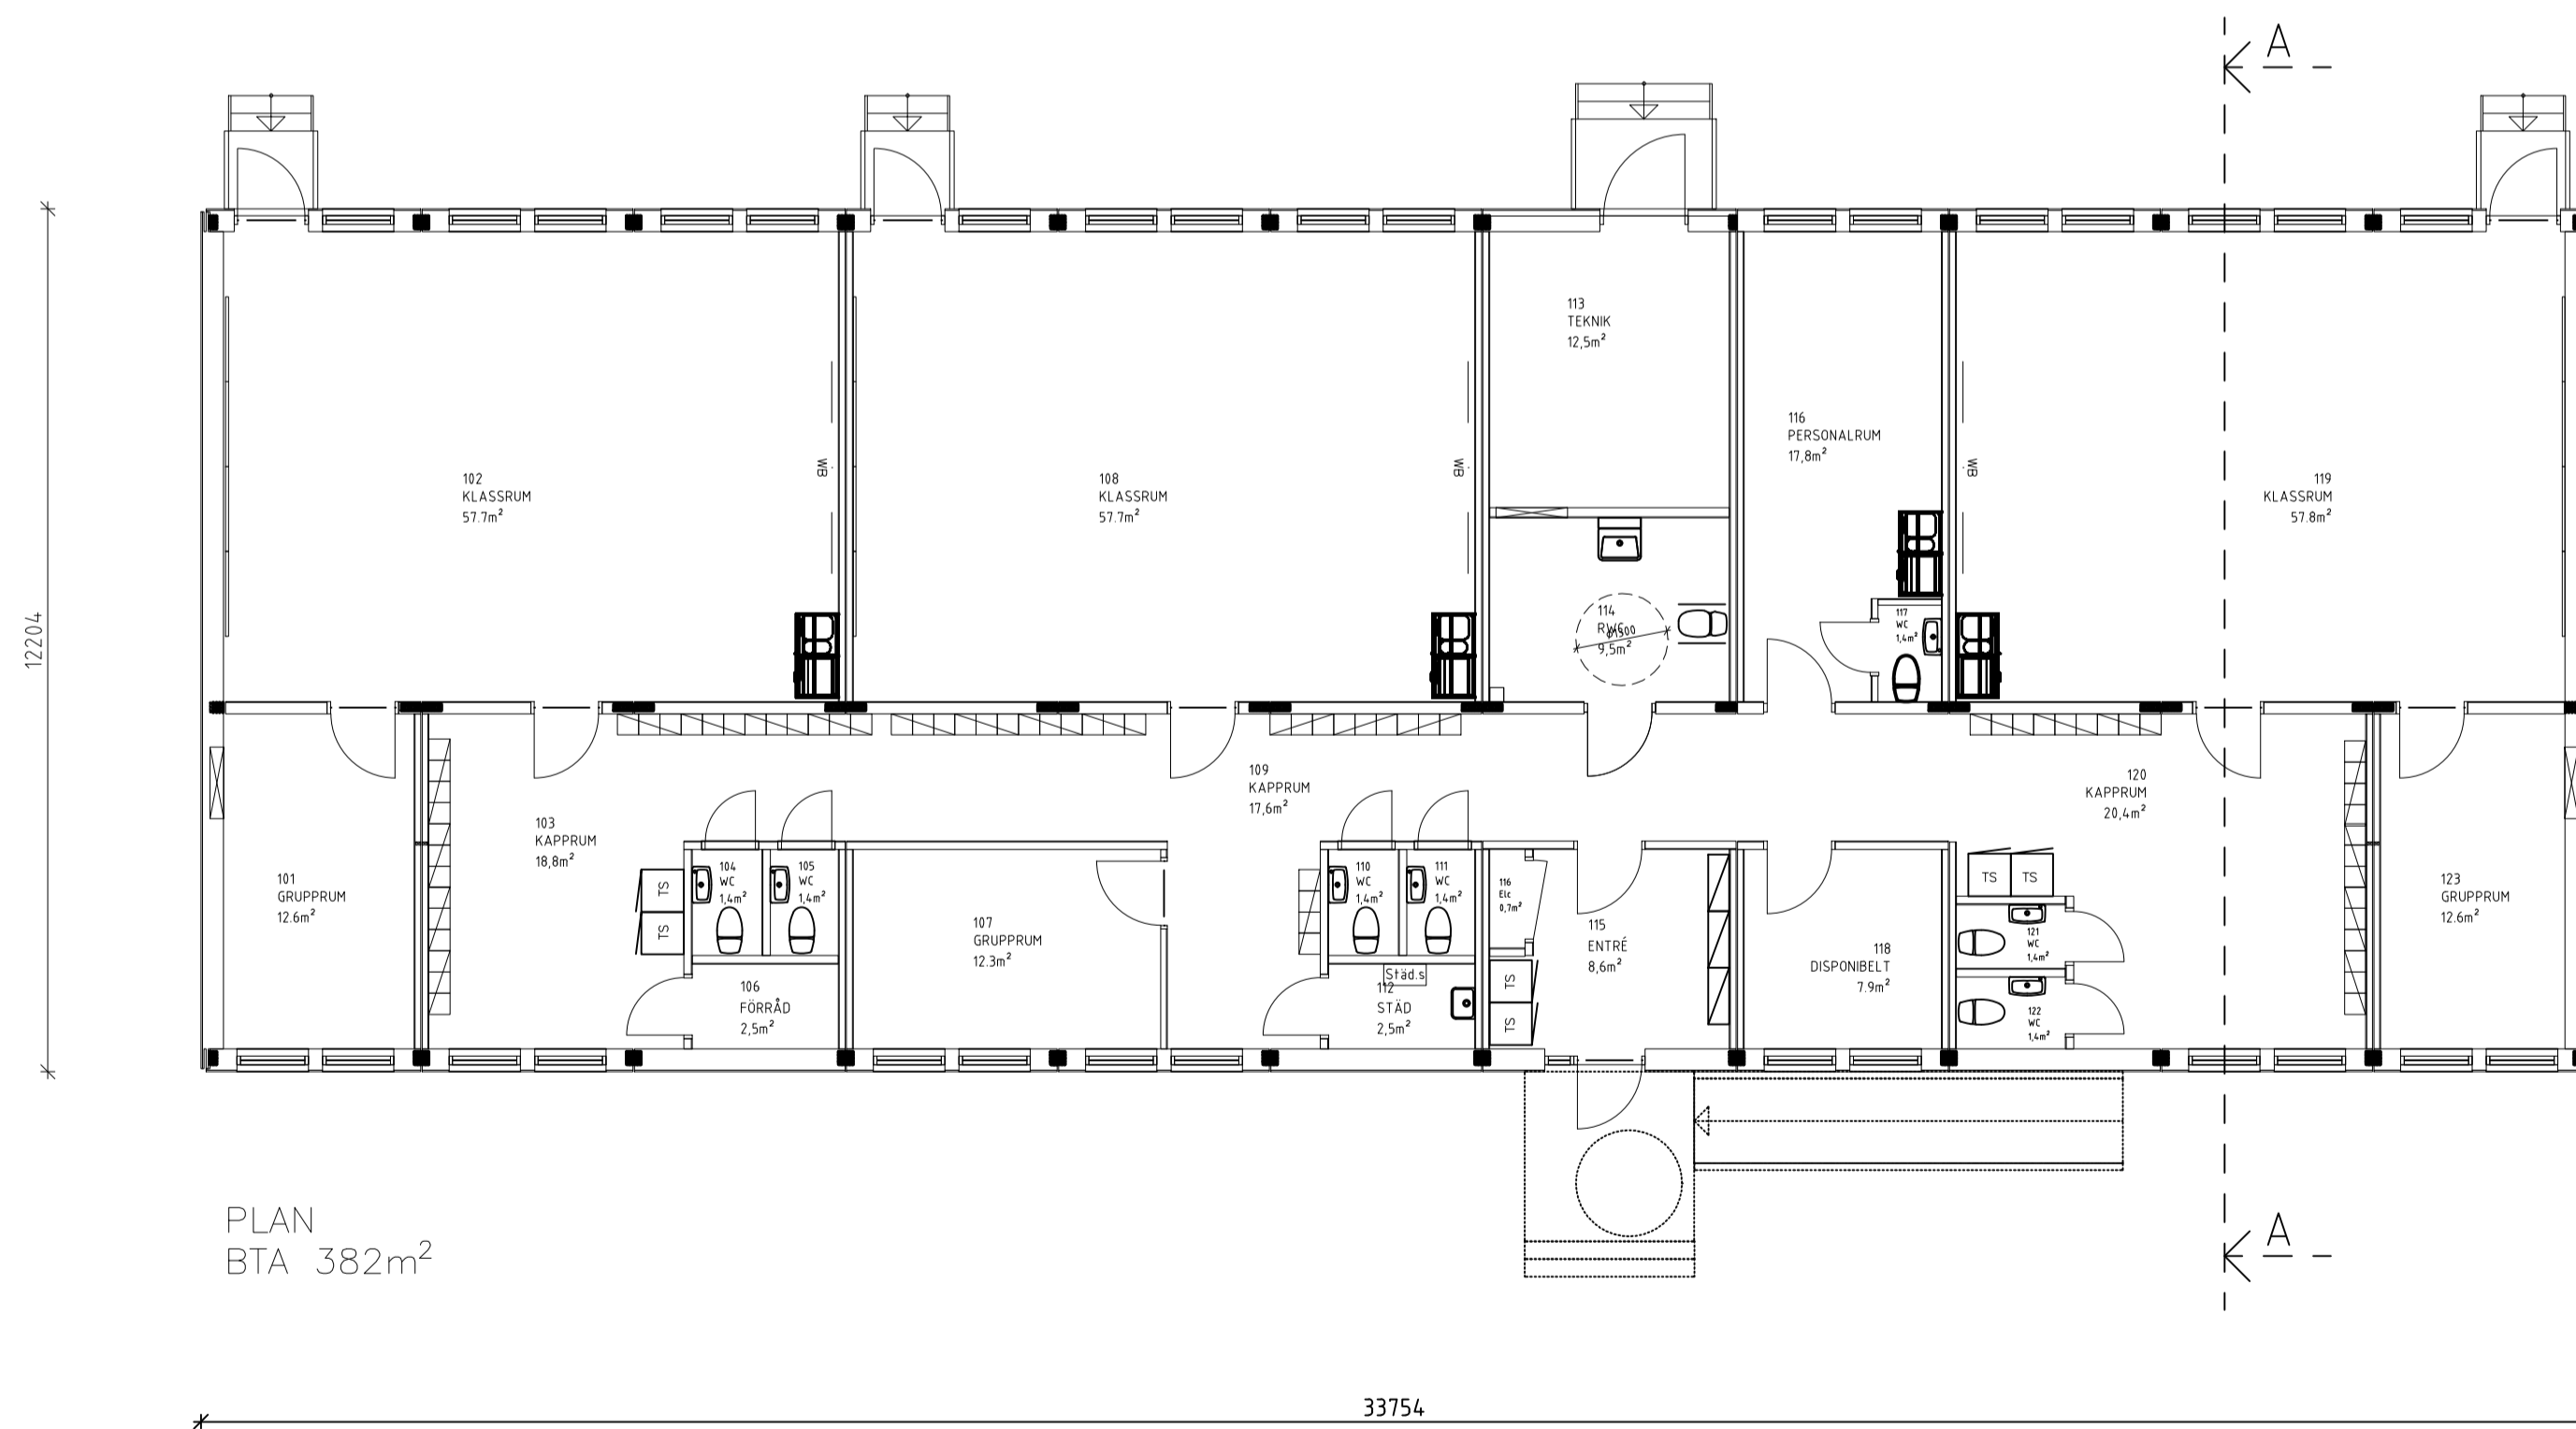

BET	ANT	ÄNDRINGEN AVSER	DATUM	SIGN
BYGGHANDLING 2018-05-15				
		Hallvägen 4 BOX 5071 121 16 Johanneshov tel: 08-39 00 99 e-post: info@pcsmodulsystem.se		
		HAMRESKOLAN VÄSTERÅS		
✗	A	PCS Modulsystem AB		
	E			
	K			
	V			
	W			
URSPRUNGSARKITEKT:				
PROJEKT NR	RITAD AV		HANDLAGGARE / SALJARE	
	Henrik Ekberg			
DATUM	ANSVARIG / PROJEKTLEDARE			
PLAN, FASAD & SEKTION				
SKALA				
1:100 A1				
RITNINGNUMMER				BET
311-A-40-1-001				