
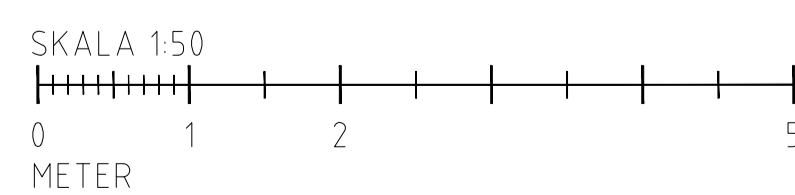
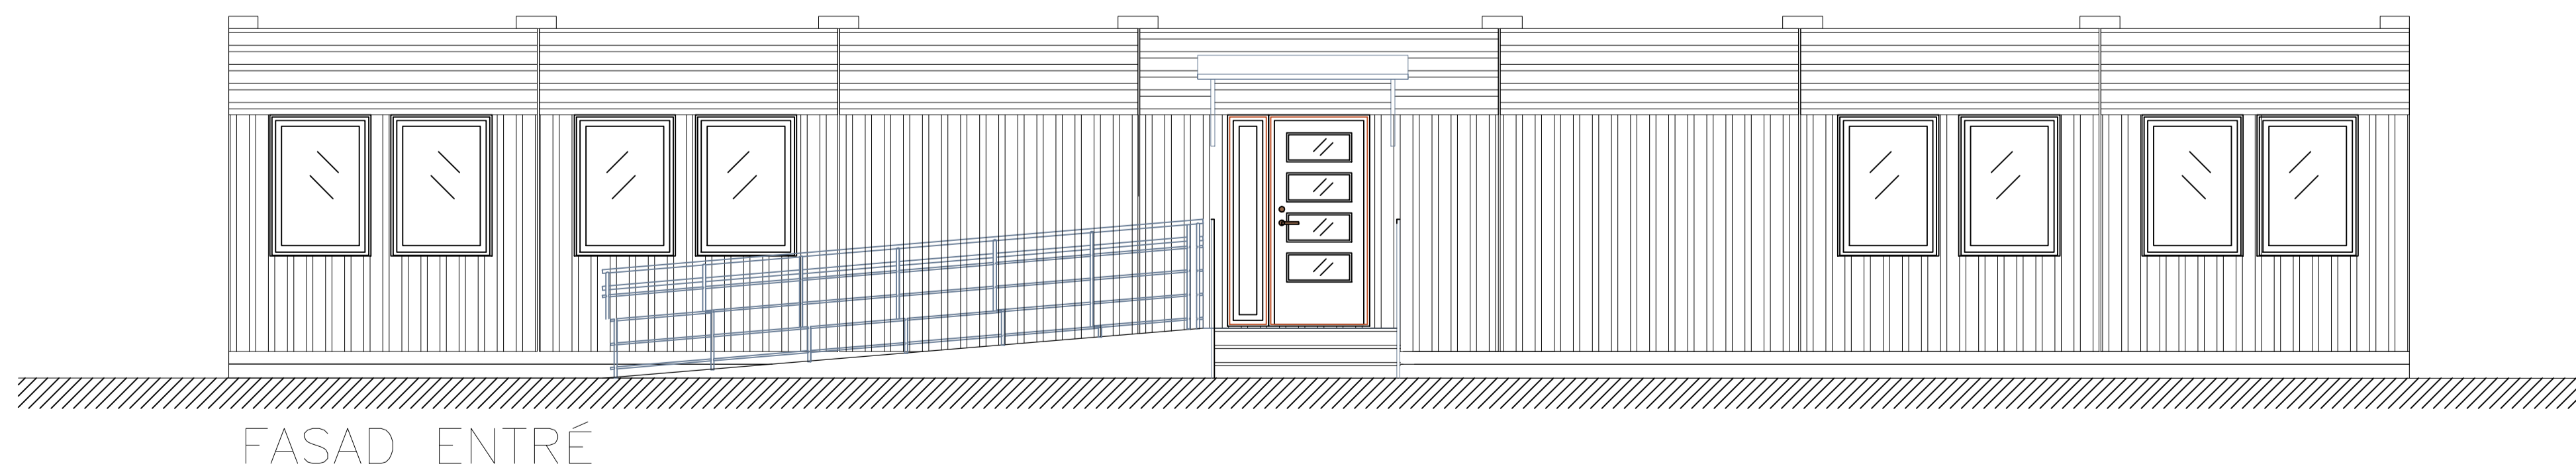
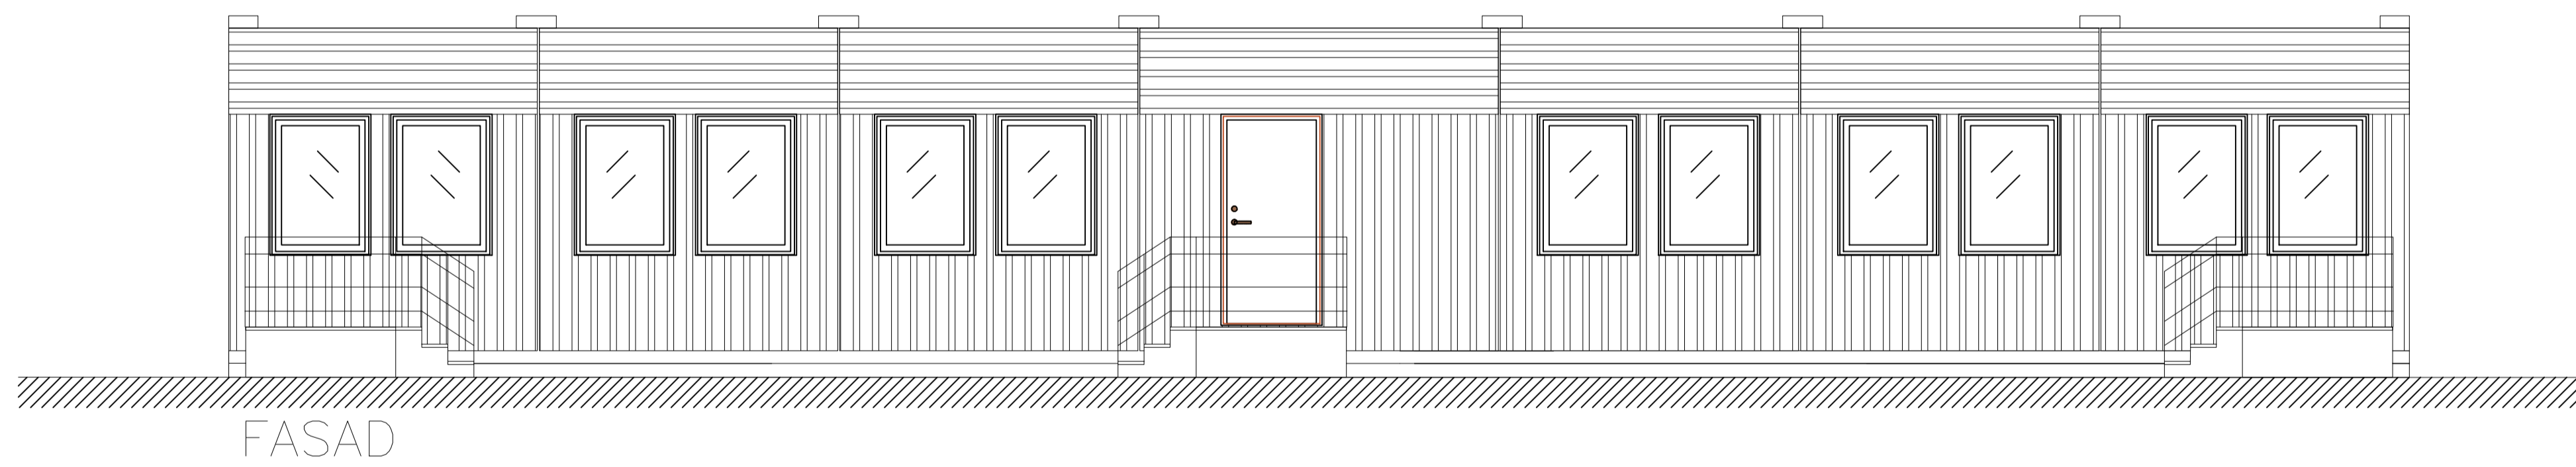
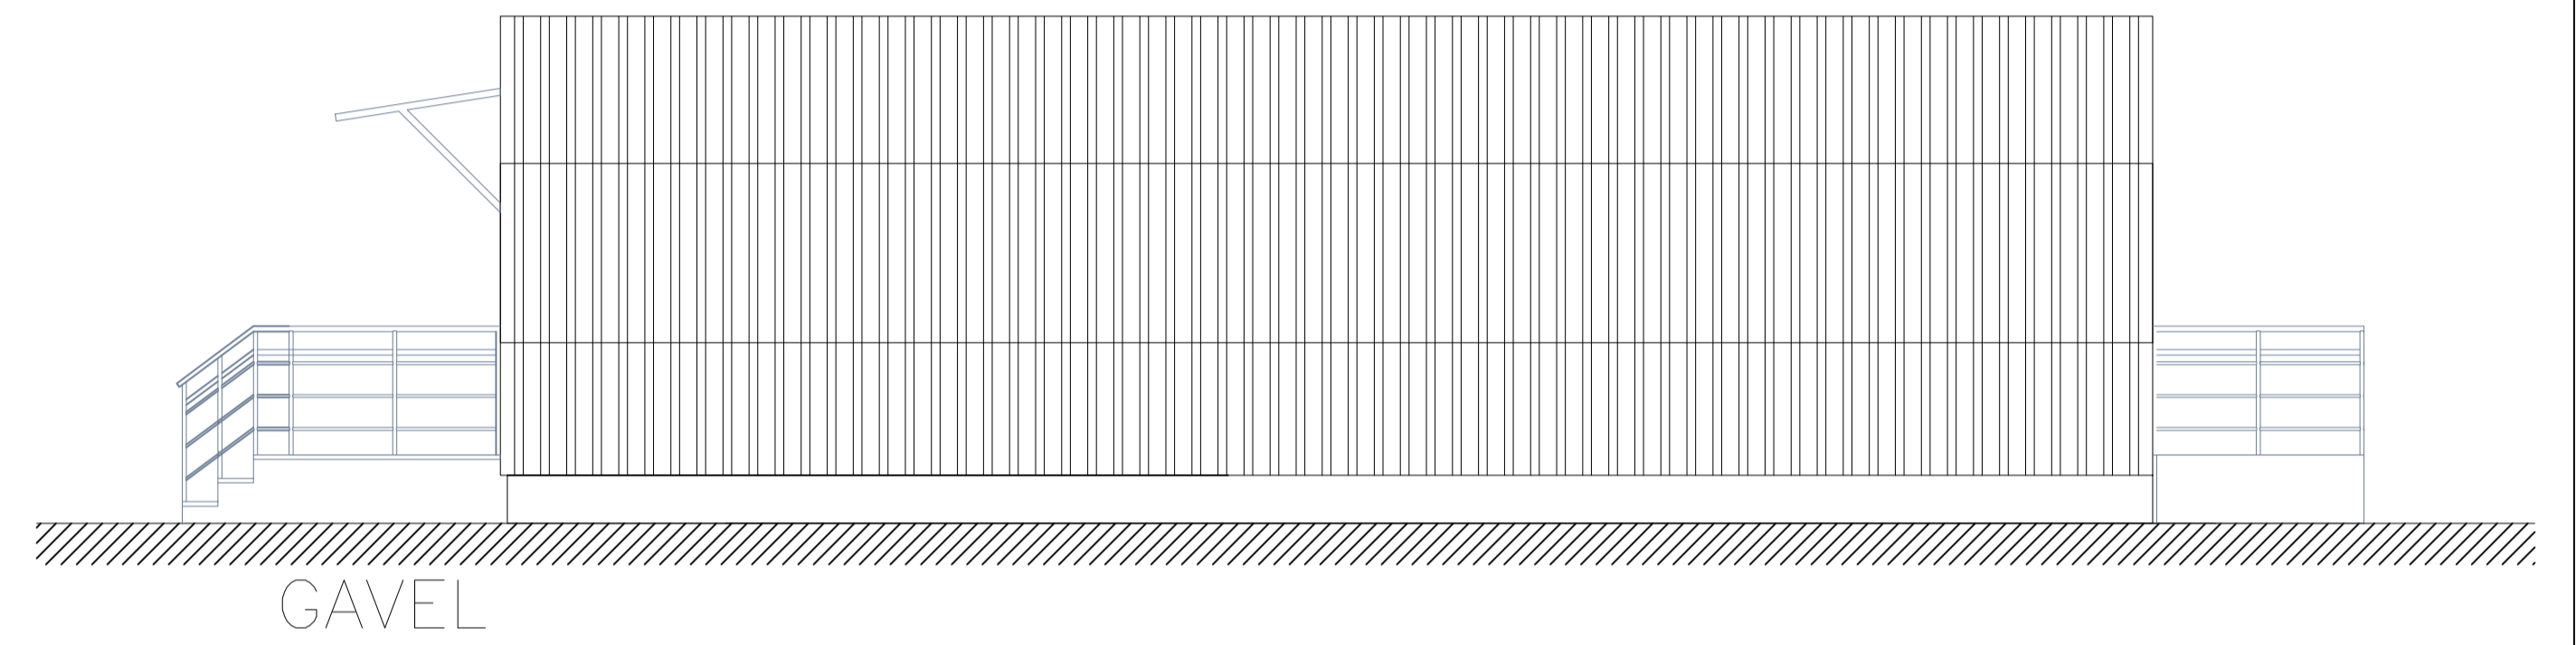


SEKTION A-A

Färgsättning	
Fasad	NCS S 1500-N
Foder	NCS S 4500
Plåt detaljer	Svart PL01
Knutar	Ceder
Yttertak	Mörkgrå
Vindskivor	NCS S 4500
Takavattning	Svart PL01
Takfotsplåt	Svart PL01
Vindskiveplåt	Svart PL01

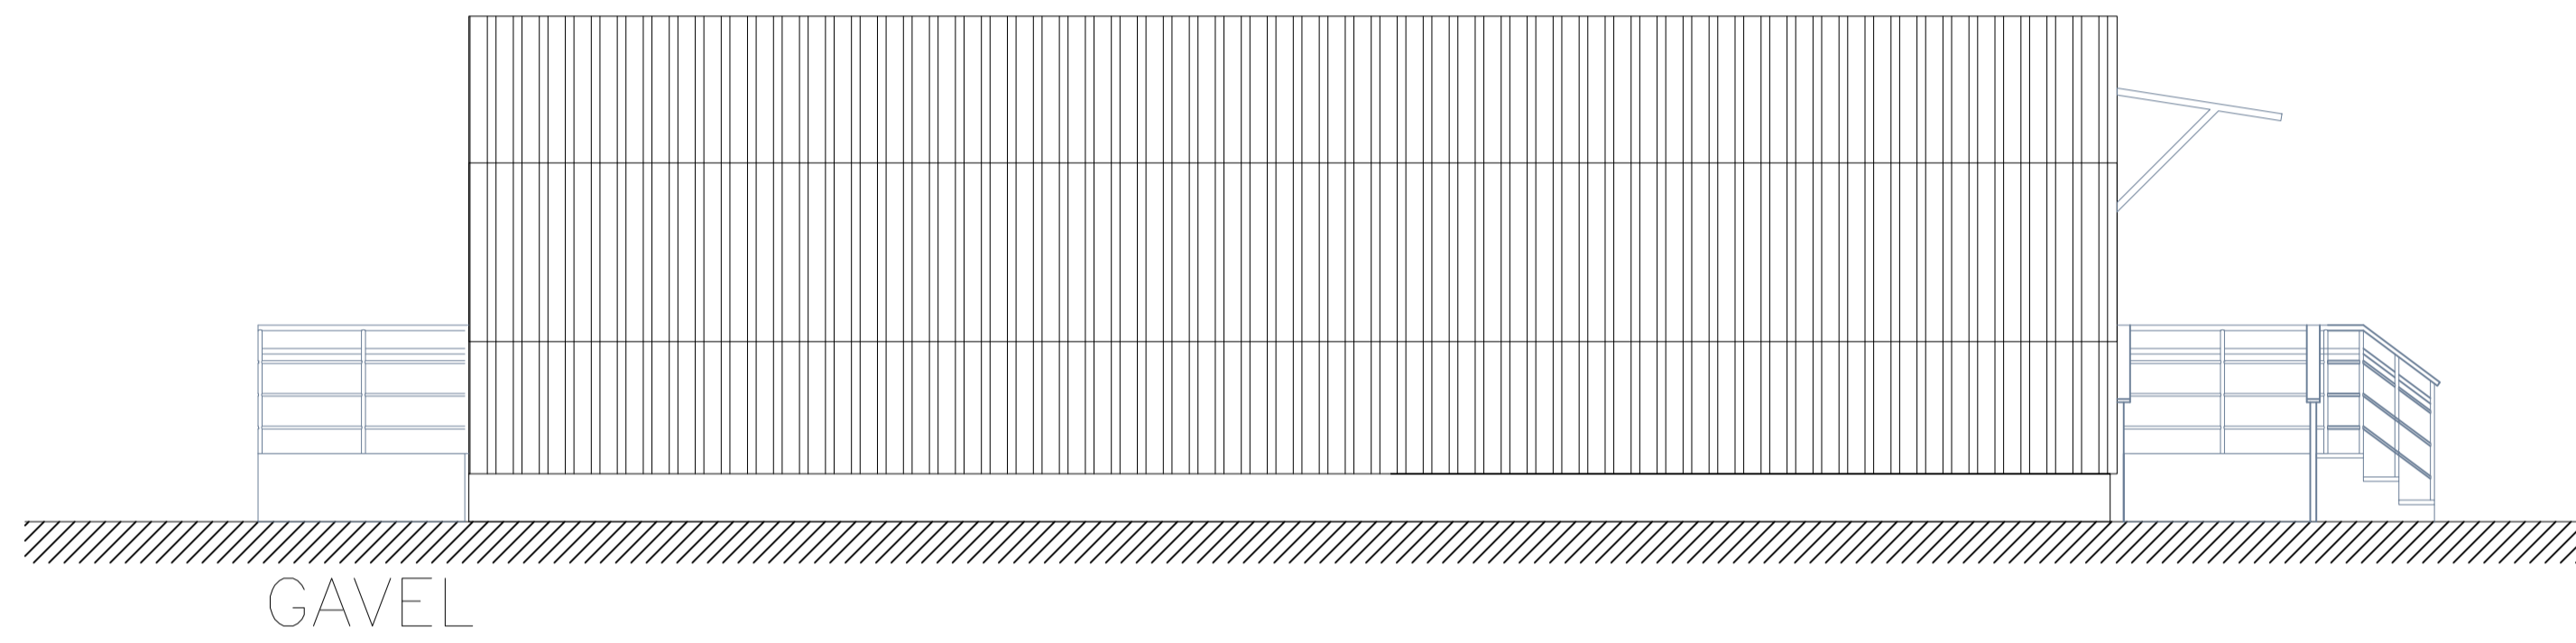

BET	ANT	ÄNDRINGEN AVSER	DATUM	SIGN
<b>BYGGHANDLING</b>				
Hallvägen 4 BOX 5071 121 16 Johanneshov Tel: 08-39 00 99 e-post: info@pcsmodulsystem.se				
<b>LJUNGMYR FRISKOLA</b>				
<b>TÄBY KOMMUN</b>				
<input checked="" type="checkbox"/>	A	PCS Modulsystem AB		
<input type="checkbox"/>	E			
<input type="checkbox"/>	K			
<input type="checkbox"/>	V			
<input type="checkbox"/>	W			
URSPRUNGSARKITEKT:				
PROJEKT NR		RITAD AV		HANDLAGGARE / SÄLJARE
2018-329		Henrik Ekberg		
DATUM		ANSVARIG / PROJEKTLEDARE		
2019-02-20		John Ekberg		
FASADER & SEKTION				
SKALA				
1:50 A1				
RITNINGNUMMER				BET
329-A-40-1-003				