


PLAN
BTA 265m²

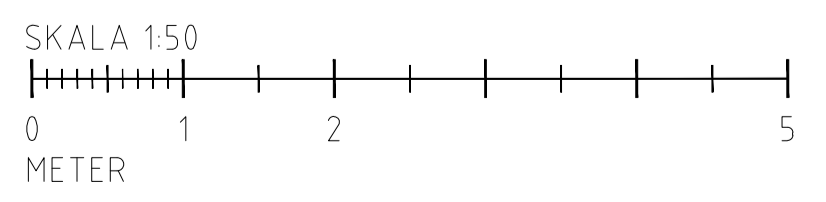

BET	ANT	ÄNDRINGEN AVSER	DATUM	SIGN
BYGGHANDLING				
		Hallvägen 4 BOX 5071 121 16 Johanneshov tel: 08-39 00 99 e-post: info@pcsmodulsystem.se		
LJUNGMYR FRISKOLA TÄBY KOMMUN				
✗	A	PCS Modulsystem AB		
	E			
	K			
	V			
	W			
URSPRUNGSARKITEKT:				
PROJEKT NR 2018-329		RITAD AV Henrik Ekberg	HANDLAGGARE / SÄLJARE	
DATUM 2019-02-20		ANSVARIG / PROJEKTLEDARE John Ekberg		
PLAN				
SKALA 1:50 A1				
RITNINGNUMMER 329-A-40-1-101				BET

Konstruktionen enligt denna ritning är Moelven Byggnad AB egendom och må inte utan Moelven Byggnad AB skriftliga medgivande typas för tredje man, kopieras, reproduceras eller på något annat sätt utnyttjas. Övertredelse kommer att beivras.