




FASAD GAVEL

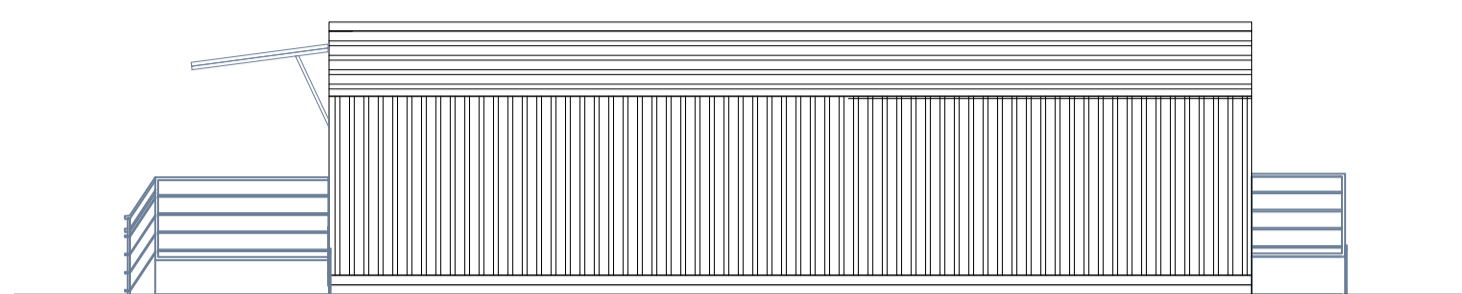

FASAD


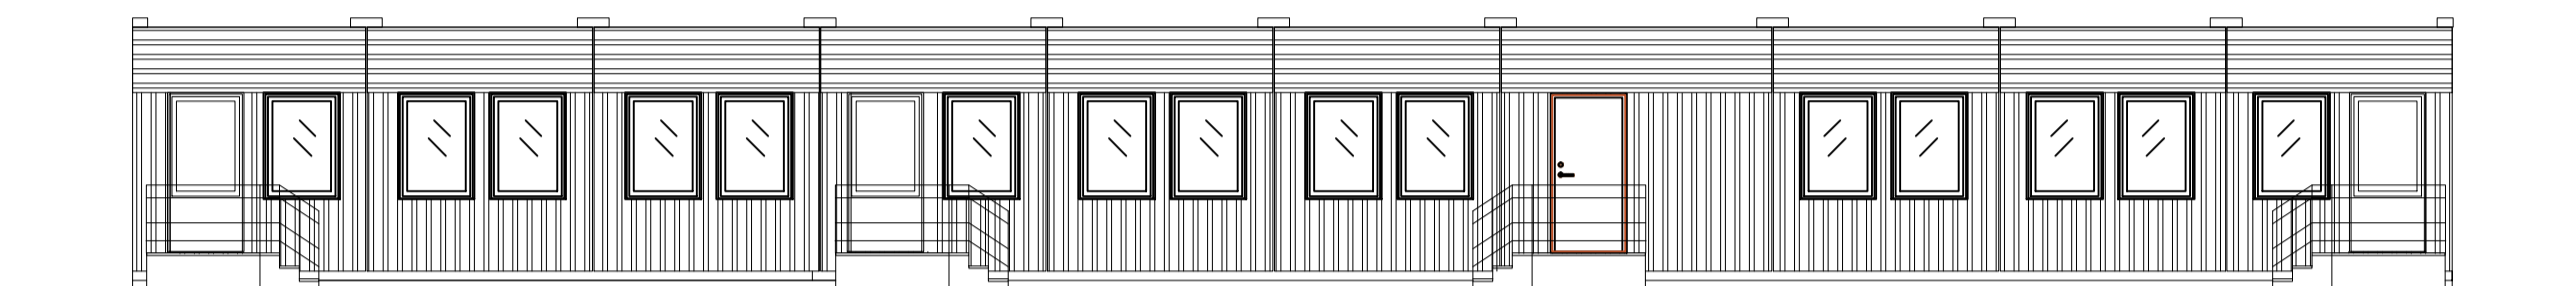


FASAD ENTRÉ

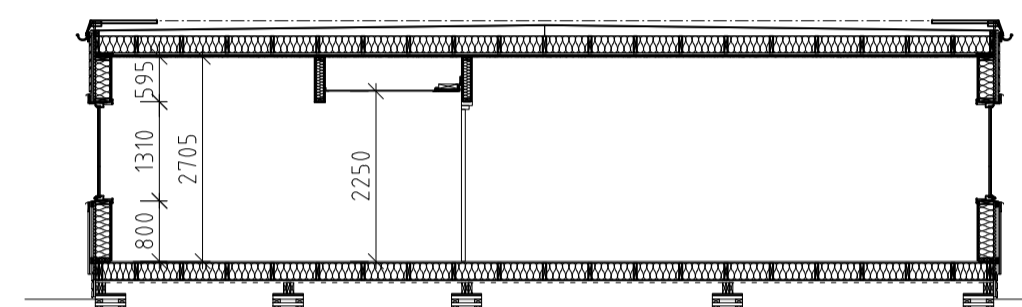

SEKTION A-A

30770

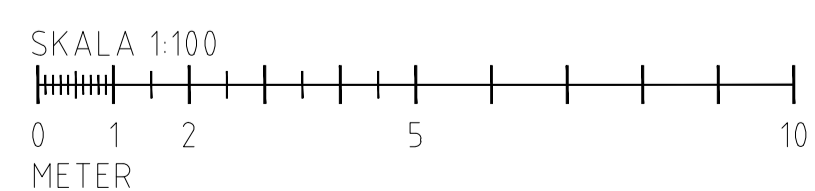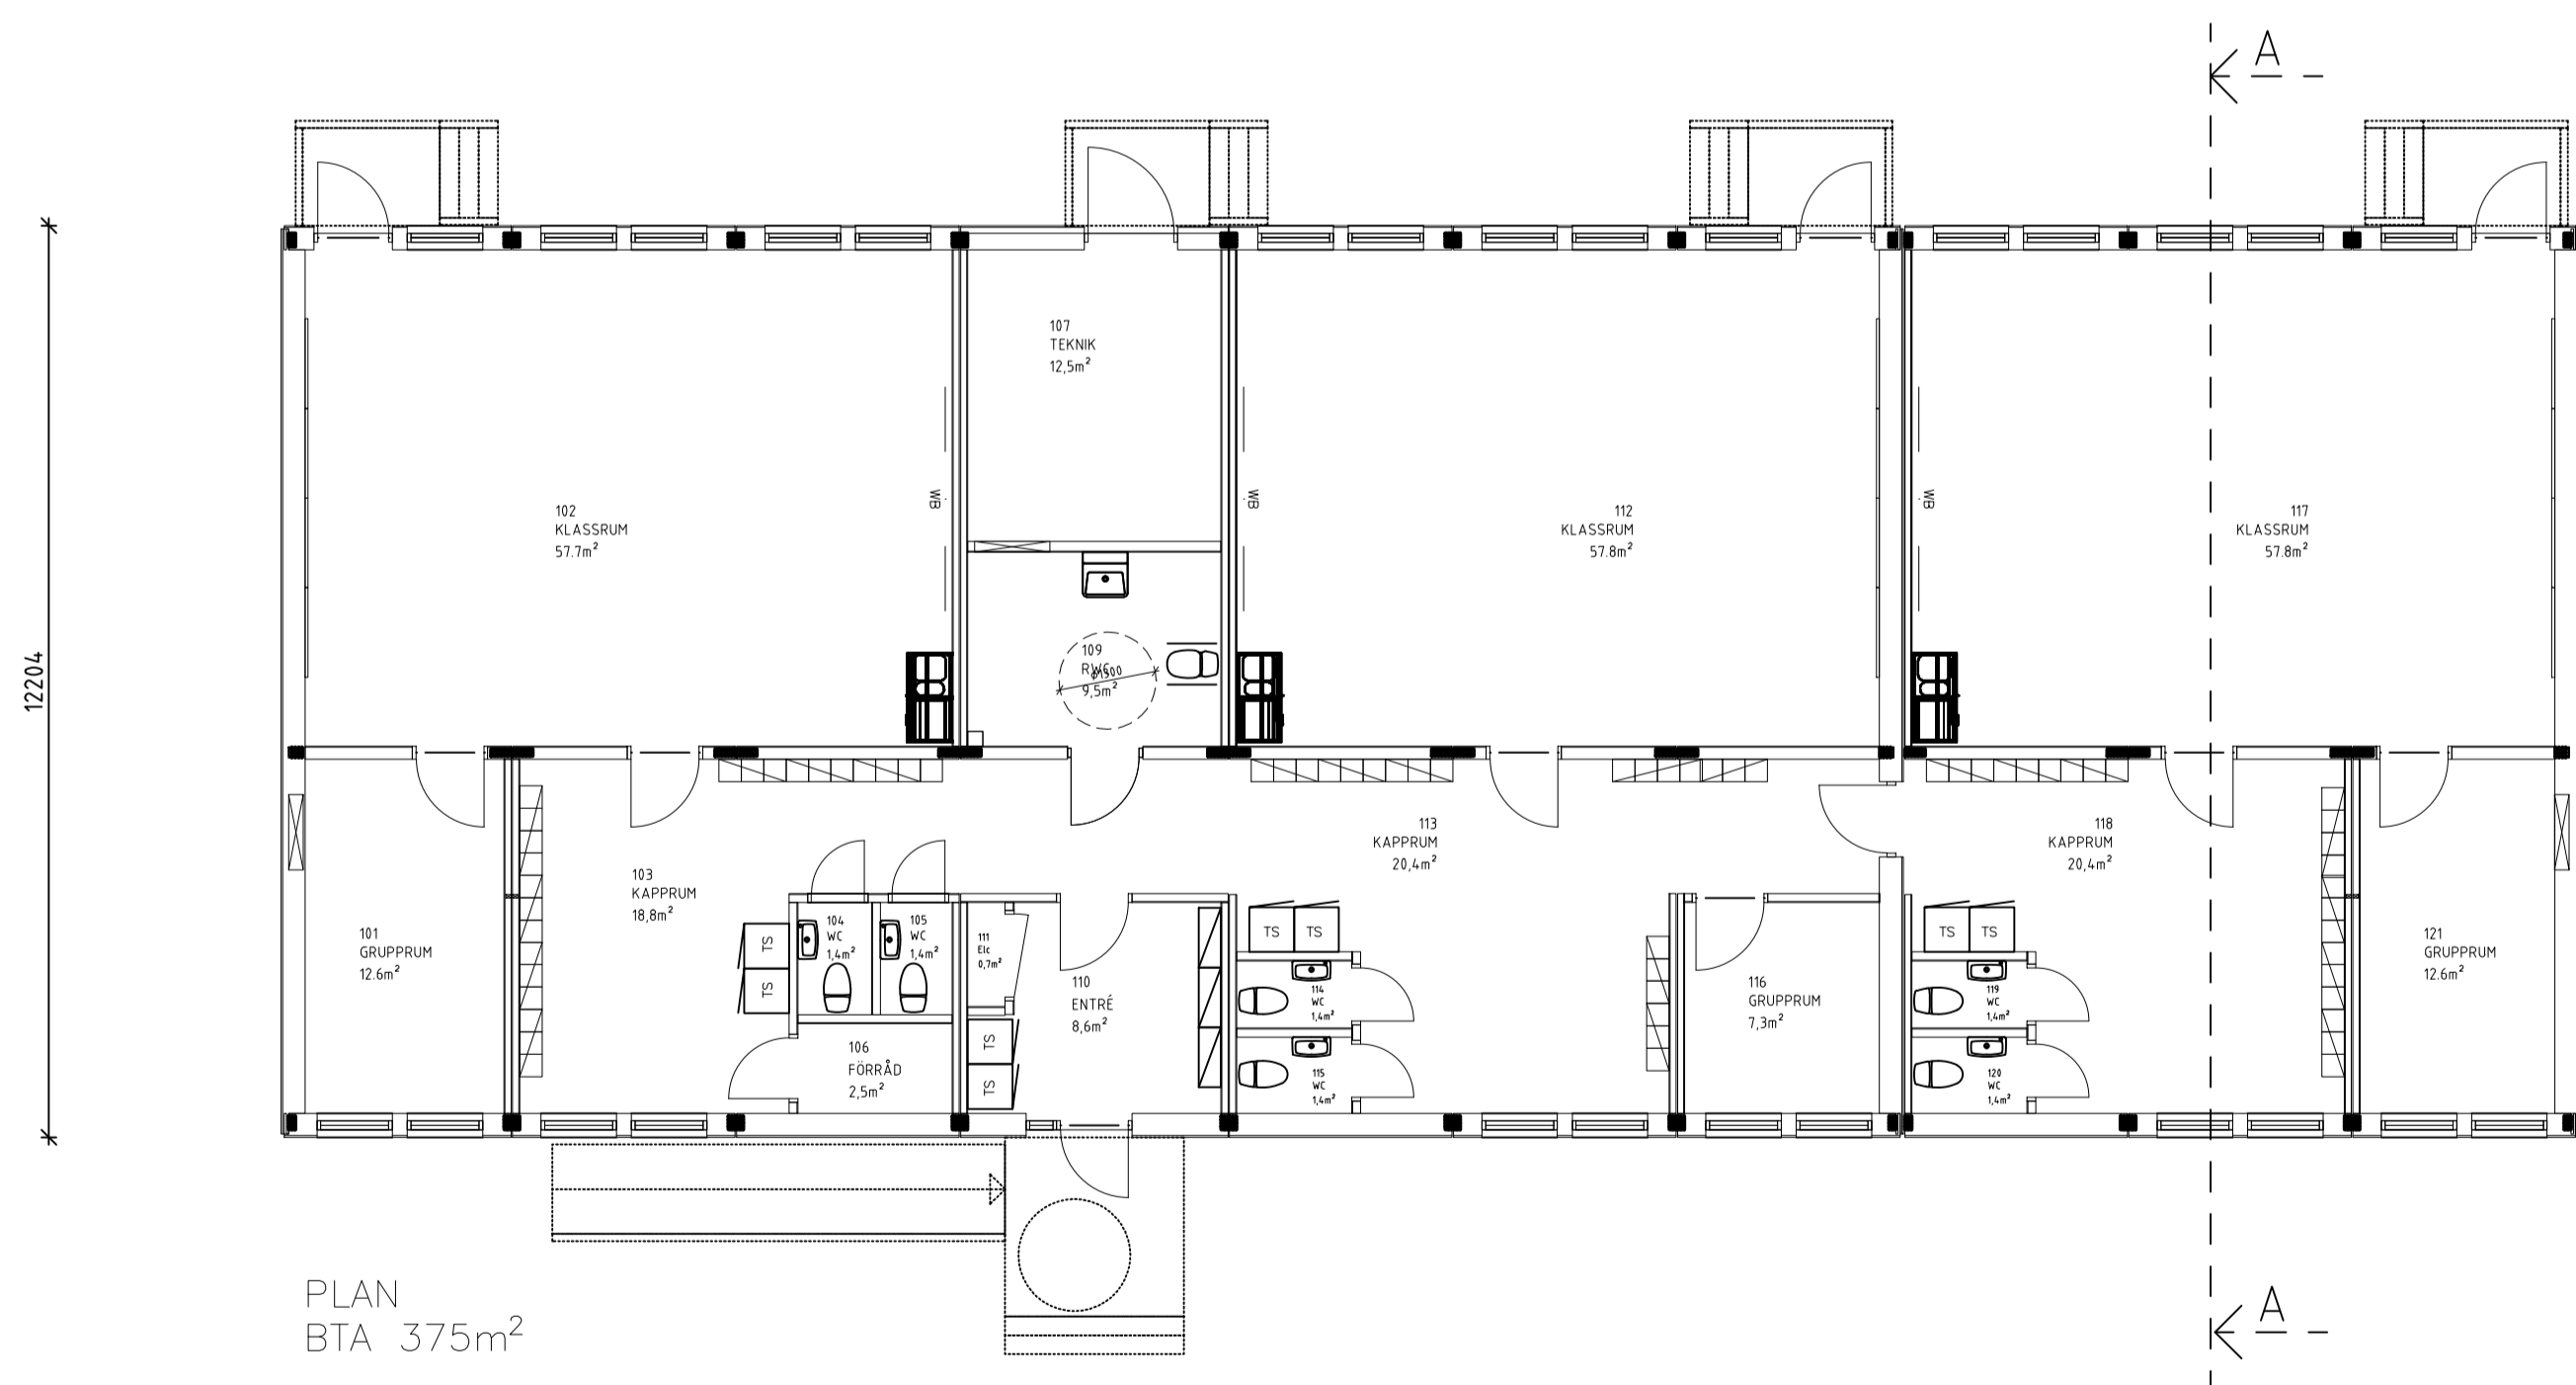

BET	ANT	ÄNDRINGEN AVSER	DATUM	SIGN
BYGGHANDLING				
		Hallvägen 4 BOX 5071 121 16 Johanneshov tel: 08-39 00 99 e-post: info@pcsmodulsystem.se		
HÅKANSTORPSSKOLAN VÄSTERÅS				
X	A	PCS Modulsystem AB		
	E			
	K			
	V			
	W			
URSPRUNGSARKITEKT:				
PROJEKT NR	2019-348	RITAD AV	Henrik Ekberg	HANDLAGGARE / SÄLJARE
DATUM	2019-05-21	ANSVARIG / PROJEKTLEDARE	Suvad Avdic	
PLAN, FASADER & SEKTION NYBYGGNAD AV SKOLLOKAL				
SKALA	1:100 (A1)			
RITNINGNUMMER	348-A-40-1-001			BET