




FASAD

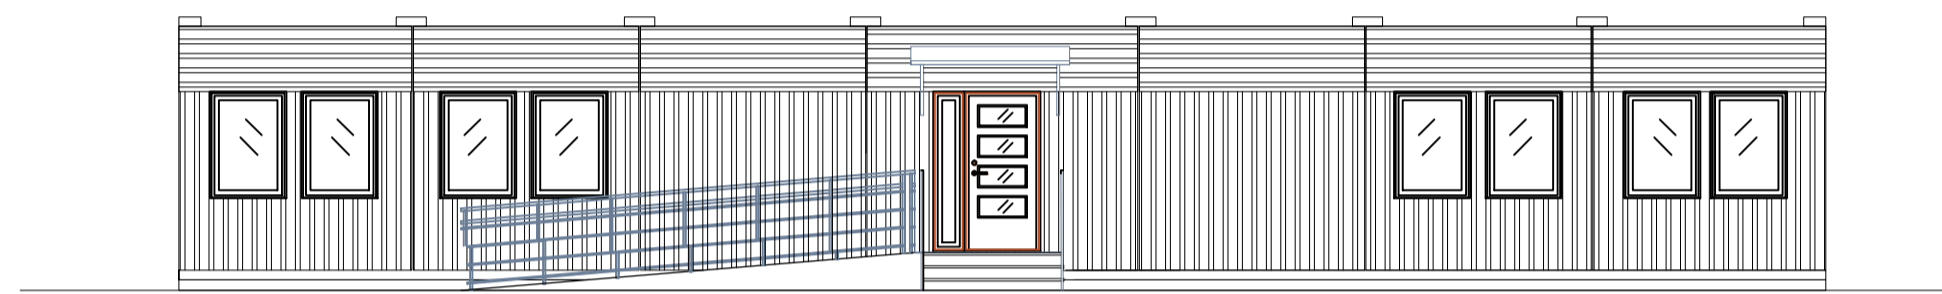

FASAD ENTRÉ


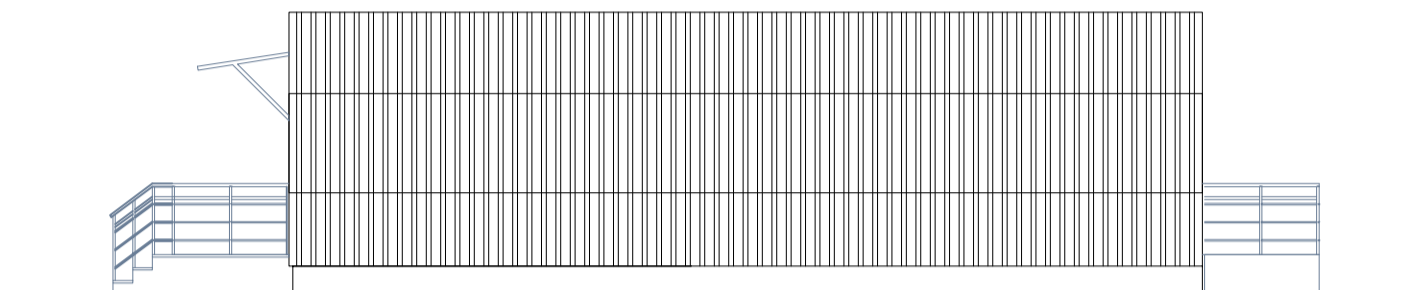


GAVEL

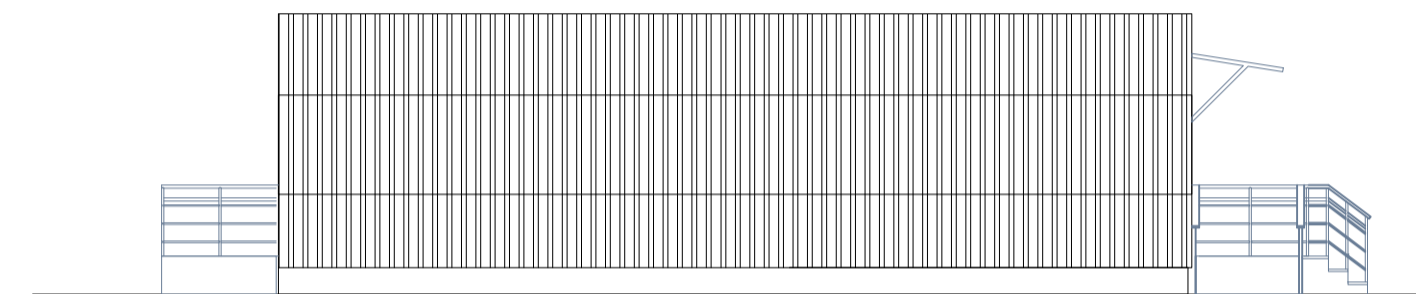


GAVEL

21784

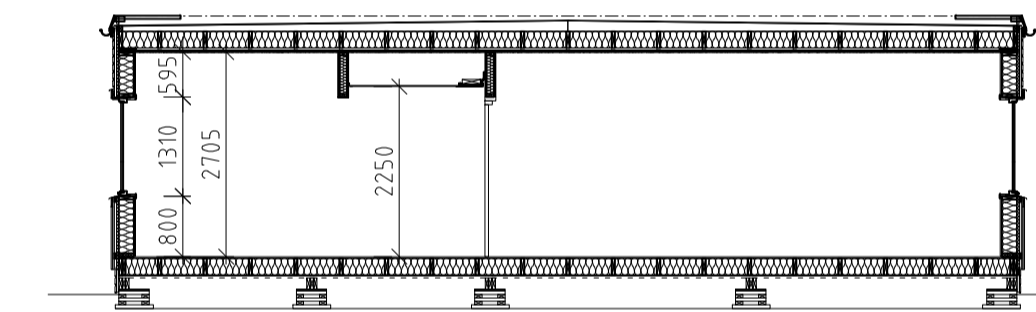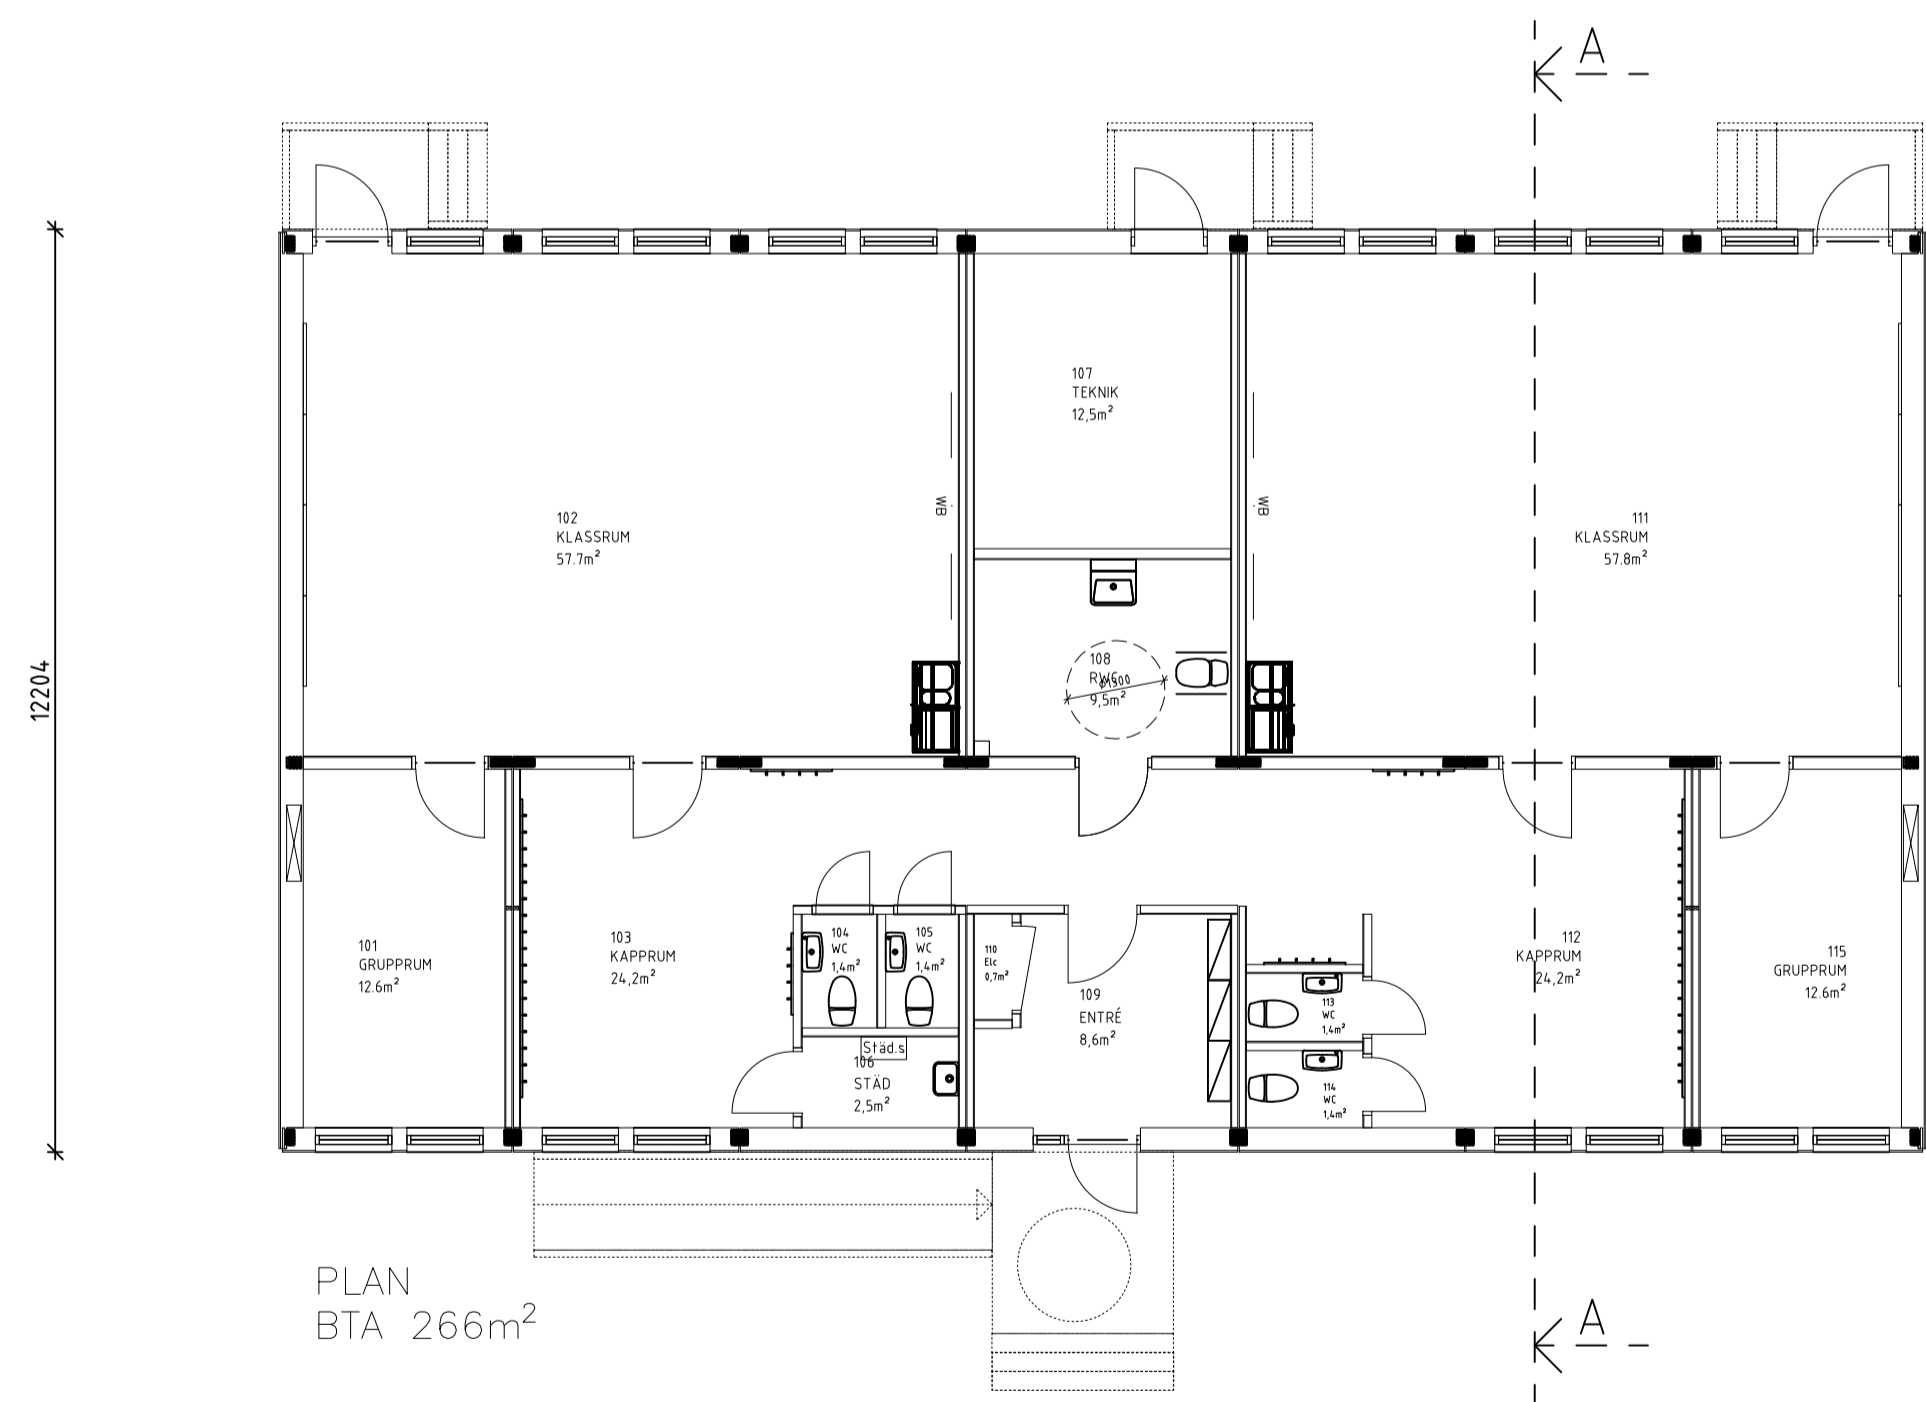

SEKTION A-A

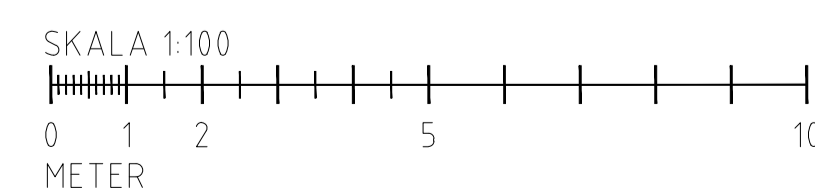

BET	ANT	ÄNDRINGEN AVSER	DATUM	SIGN
BYGGHANDLING				
 Hallvägen 4 BOX 5071 121 16 Johanneshov tel: 08-39 00 99 e-post: info@pcsmodulsystem.se				
NORRA VALLBYSKOLAN VÄSTERÅS				
<input checked="" type="checkbox"/>	A	PCS Modulsystem AB		
<input type="checkbox"/>	E			
<input type="checkbox"/>	K			
<input type="checkbox"/>	V			
<input type="checkbox"/>	W			
URSPRUNGSARKITEKT:				
PROJEKT NR 2019-350		RITAD AV Henrik Ekberg	HANDLAGGARE / SÄLJARE	
DATUM 2019-05-21		ANSVARIG / PROJEKTLEDARE Suvad Avdic		
PLAN, FASADER & SEKTION NYBYGGNAD AV SKOLLOKAL				
SKALA 1:100 (A1)				
RITNINGSNUMMER 350-A-40-1-001				BET