




FASAD GAVEL

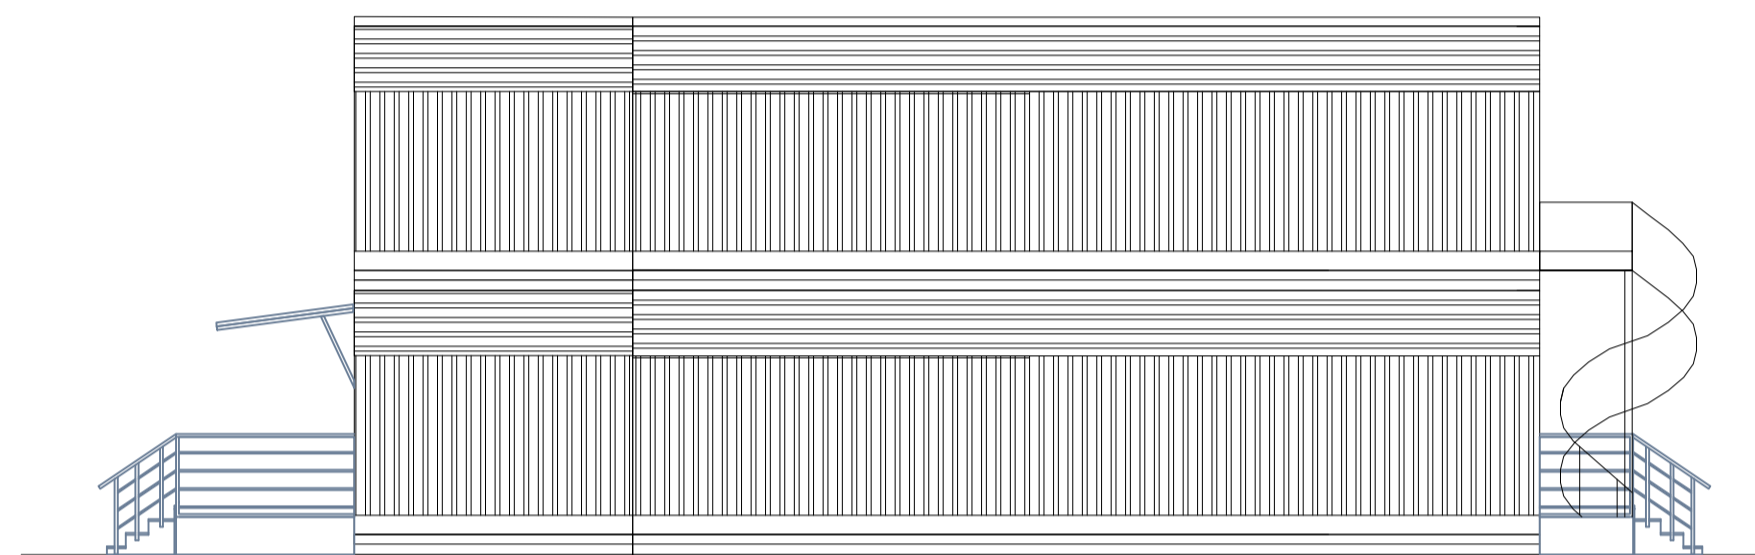

FASAD GAVEL

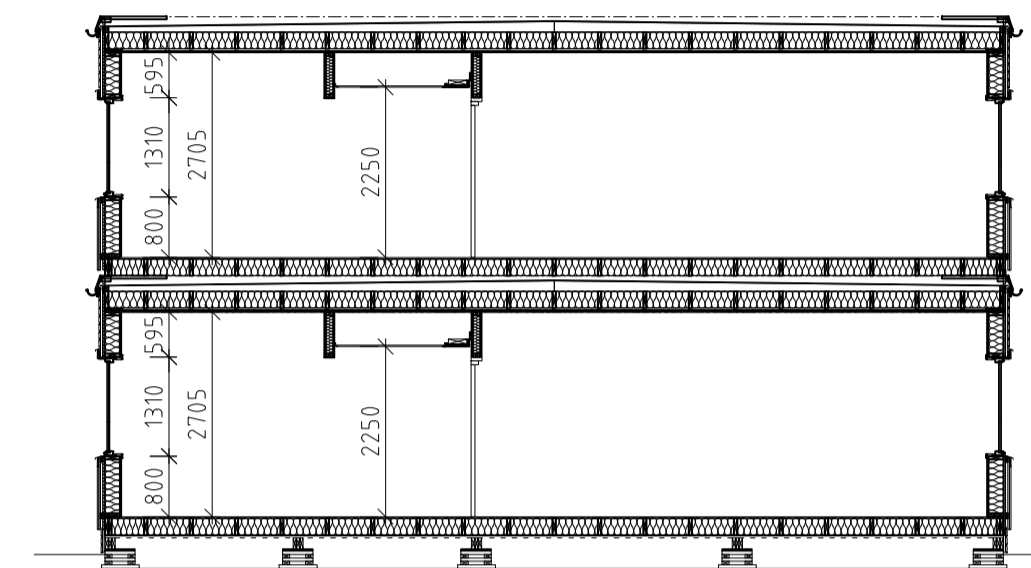

SEKTION A-A

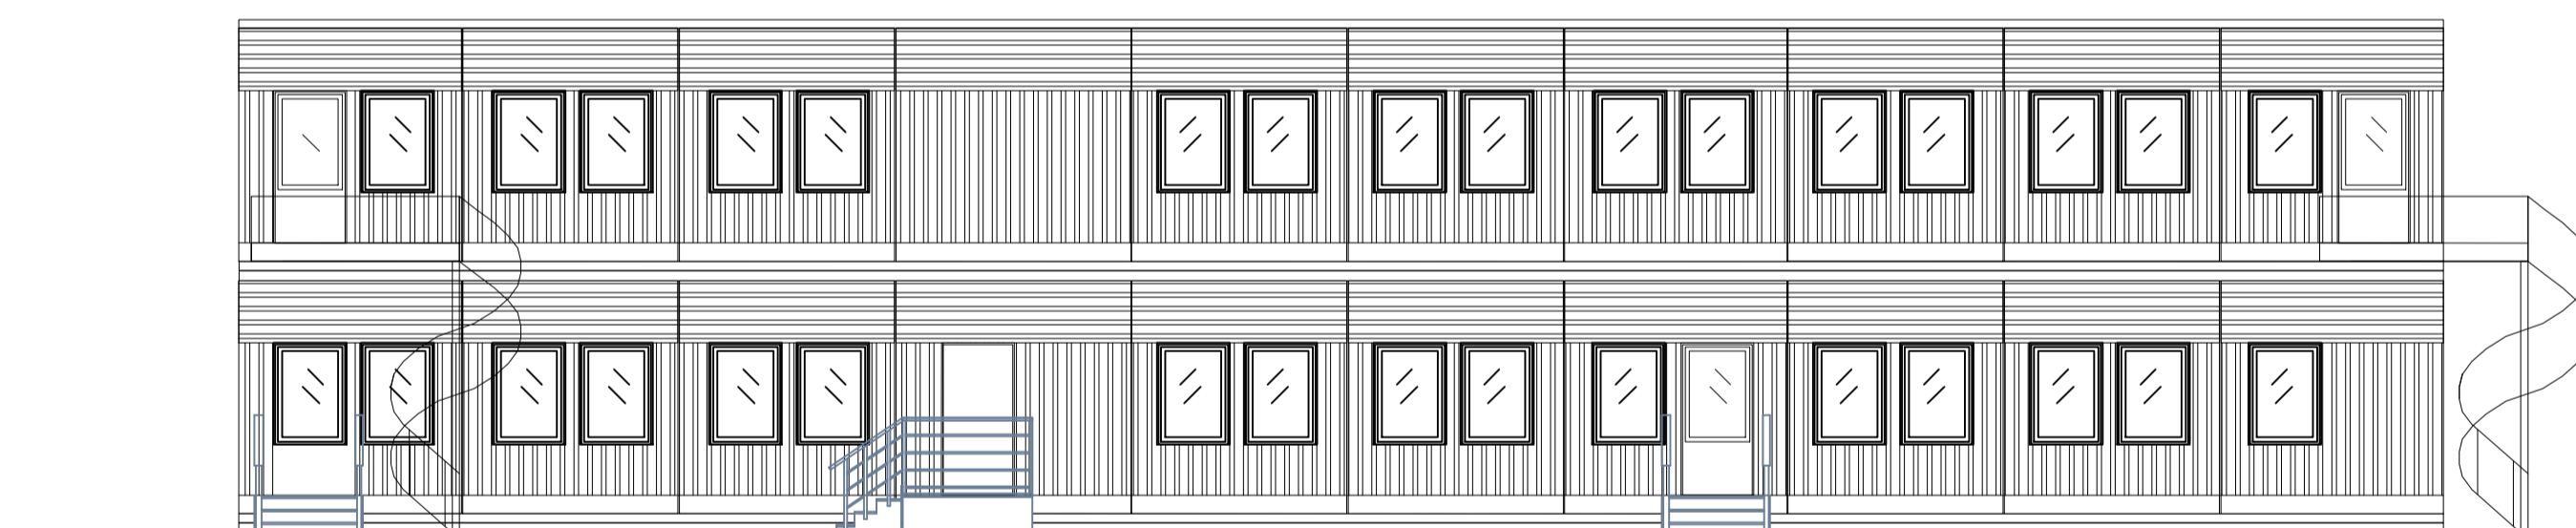

FASAD



FASAD ENTRÉ

SKALA 1:100

BET	ANT	ÄNDRINGEN AVSER	DATUM	SIGN
BYGGHANDLING 2020-03-25				
		Hallvägen 4 BOX 5071 121 16 Johanneshov tel: 08-39 00 99 e-post: info@pcsmodulsystem.se		
FRIDNÄSSKOLAN VÄSTERÅS				
<input checked="" type="checkbox"/>	A	PCS Modulsystem AB		
<input type="checkbox"/>	E			
<input type="checkbox"/>	K			
<input type="checkbox"/>	V			
<input type="checkbox"/>	W			
URSPRUNGSARKITEKT:				
PROJEKT NR	2019-356	RITAD AV	Henrik Ekberg	HANDLÄGGARE / SALJARE
DATUM	2020-03-25	ANSVARIG / PROJEKTLEDARE	Suvad Avdic	
FASADER & SEKTION				
NYBYGGNAD AV SKOLLOKAL				
SKALA	1:100 (A1)			
RITINGSNUMMER	356-A-40-1-003			BET

Konstruktionen enligt denna ritning är i Hoeslens Byggsystem AB egendom och må inte utan Hoeslens Byggsystem AB skriftliga medgivande rippas för tredje man, kopieras, reproduceras eller på något annat sätt utnyttjas. Övertredelse kommer att beivras.