


PLAN 2

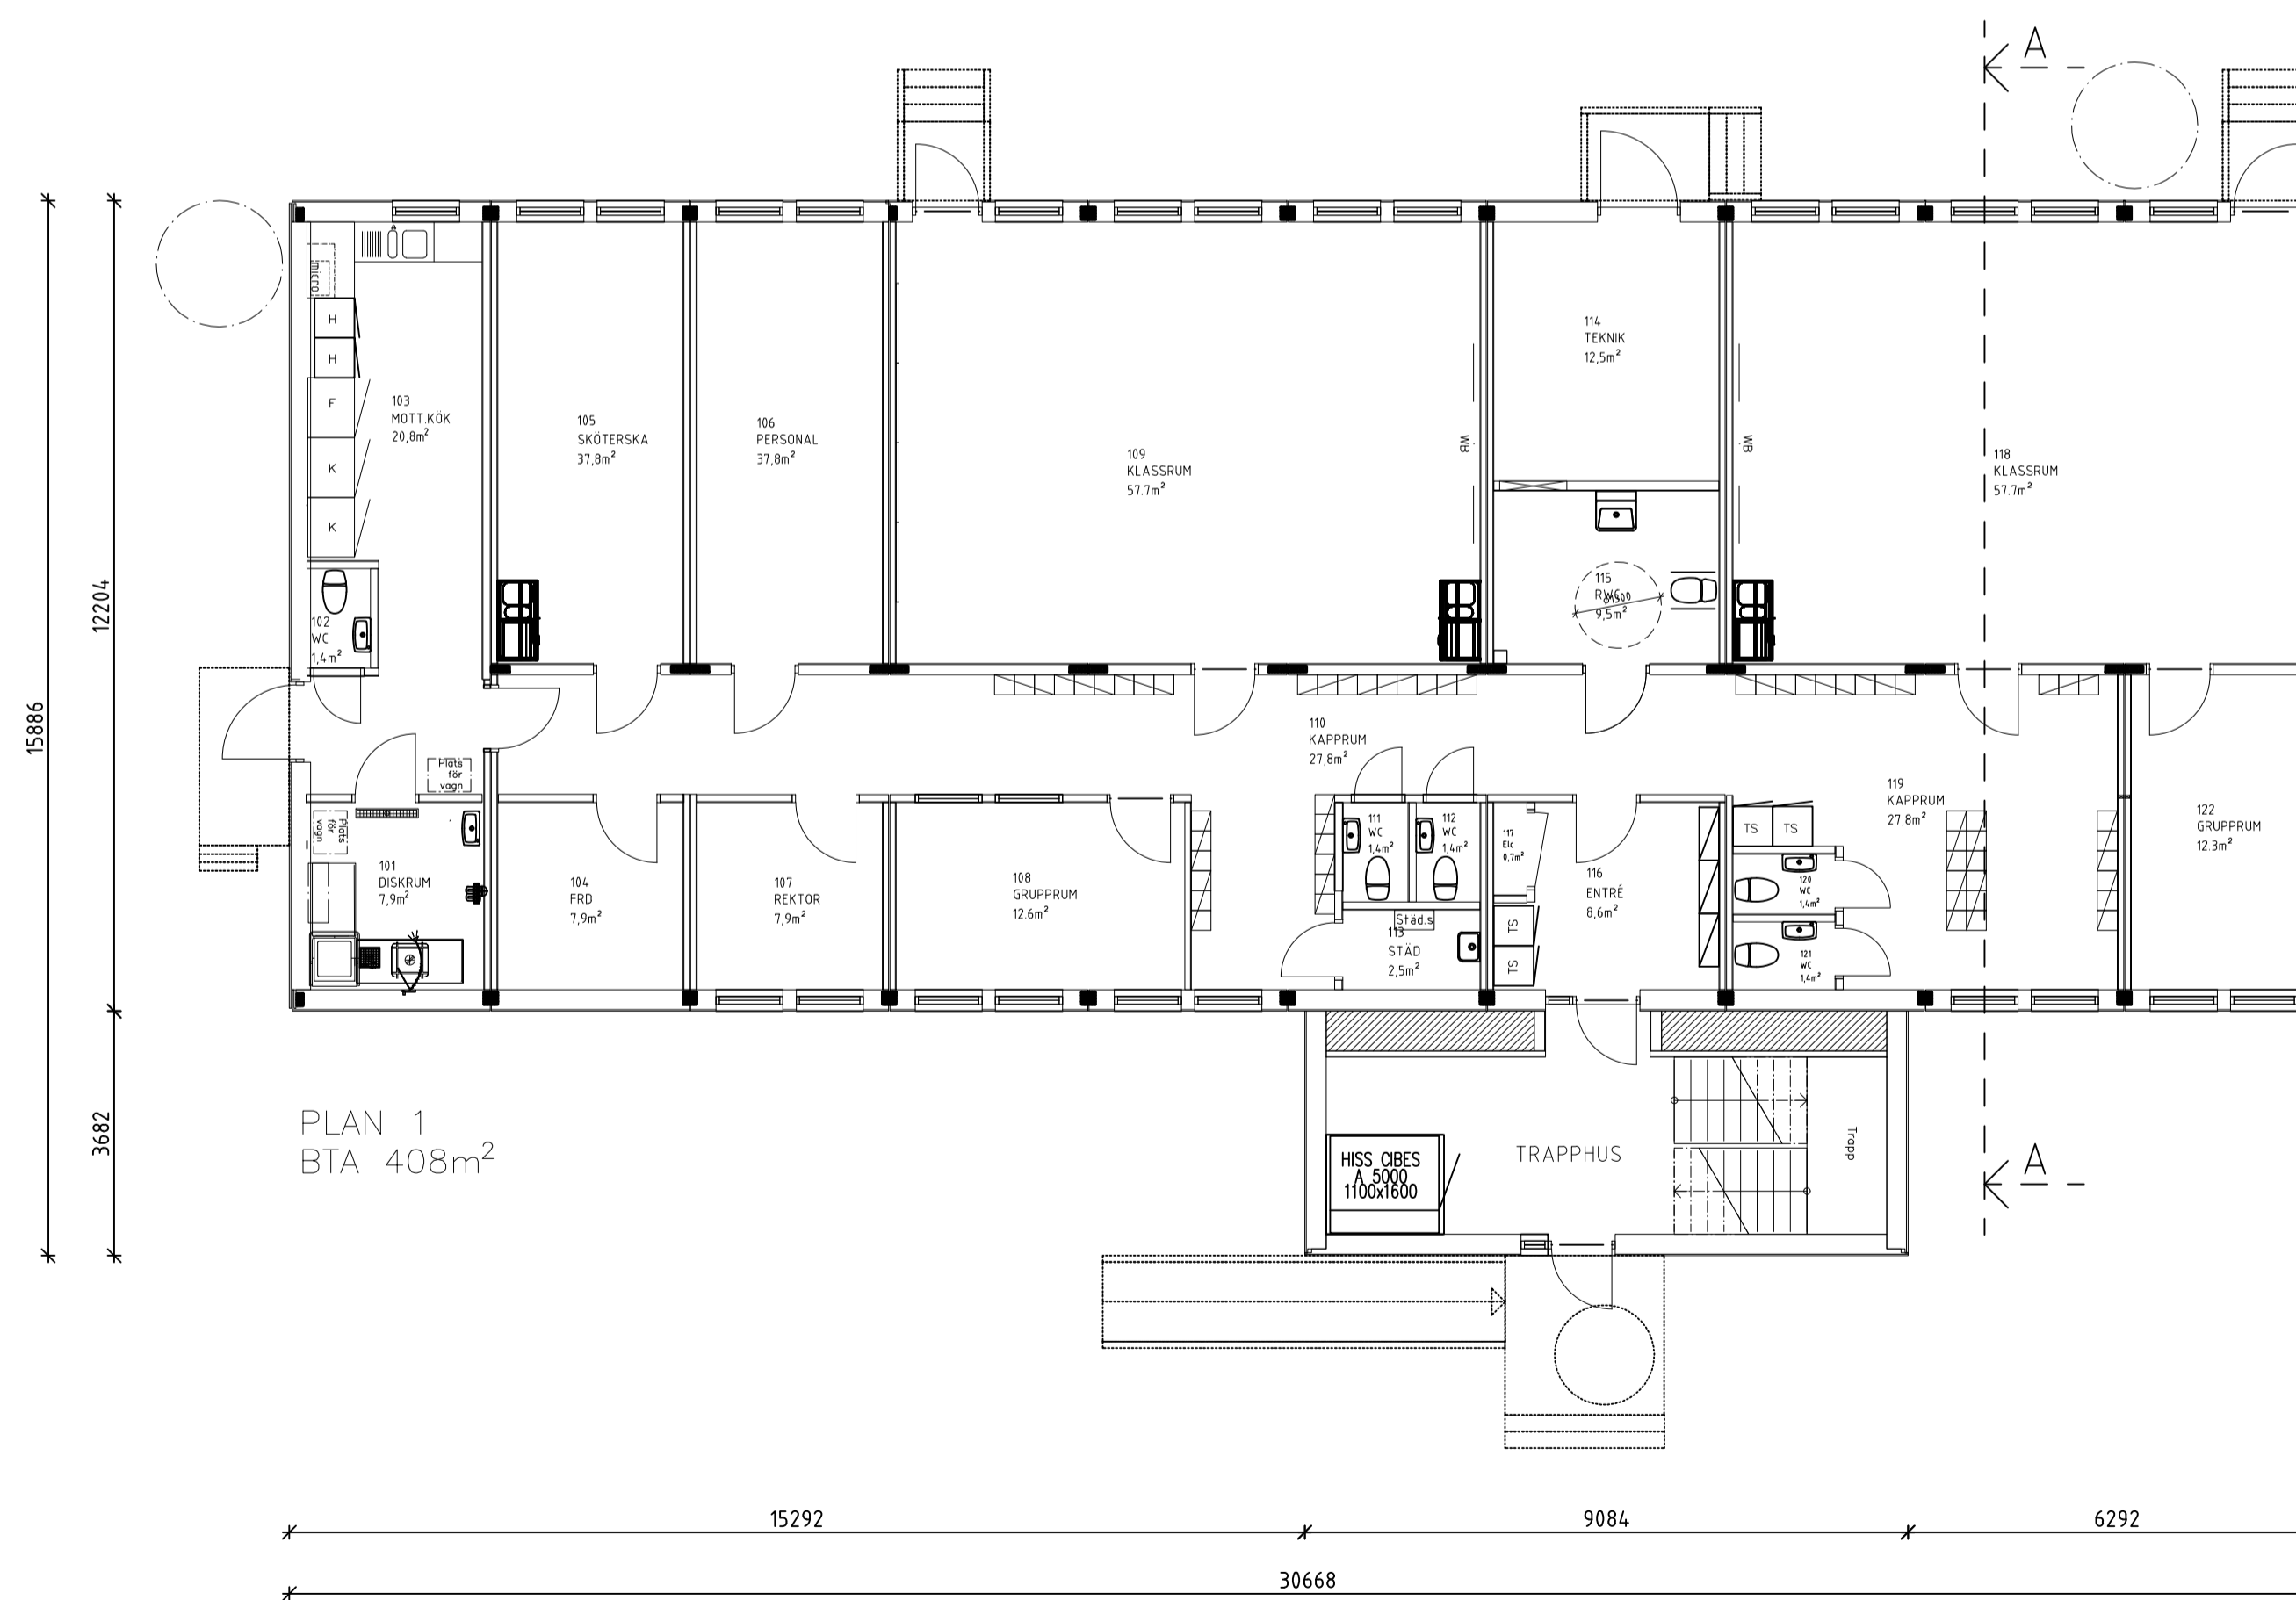

PLAN 1
BTA 408m²

SKALA 1:100

BET	ANT	ÄNDRINGEN AVSER	DATUM	SIGN
BYGGHANDLING 2020-03-25				
		Hallvägen 4 BOX 5071 121 16 Johanneshov Tel: 08-39 00 99 e-post: info@pcsmodulsystem.se		
FRIDNÄSSKOLAN VÄSTERÅS				
X	A	PCS Modulsystem AB		
	E			
	K			
	V			
	W			
URSPRUNGSARKITEKT:				
PROJEKT NR 2019-356		RITAD AV Henrik Ekberg	HANDLÄGGARE / SALJARE	
DATUM 2020-03-25		ANSVARIG / PROJEKTLEDARE Suvad Avdic		
PLAN				
NYBYGGNAD AV SKOLLOKAL				
SKALA 1:100 (A1)				
RITNINGSNUMMER 356-A-40-1-101				BET

Konstruktionen enligt denna ritning är i Hoeslens Byggnad AB egendom och må inte utan Hoeslens Byggnad AB Skriftliga medgivande typas för tredje man. Kopieras, reproduceras eller på något annat sätt utnyttjas. Övertredelse kommer att beivras.