




SEKTION A-A

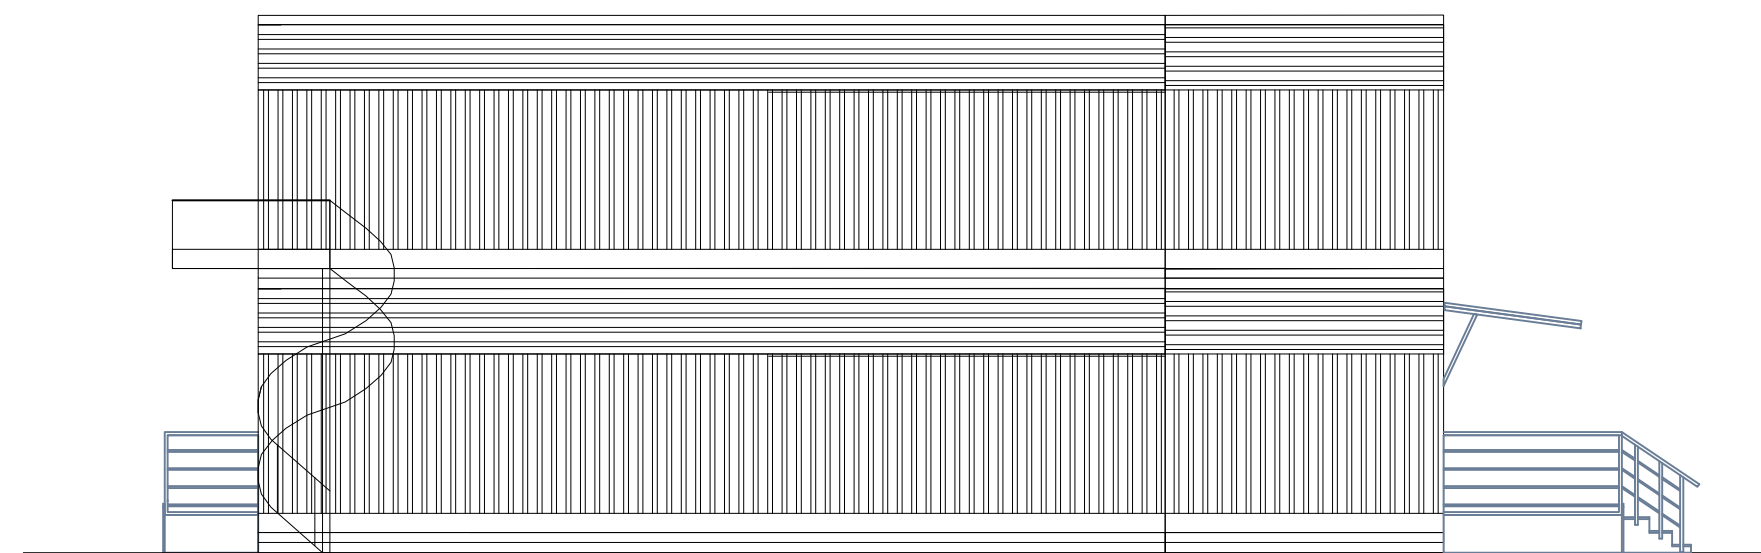

FASAD GAVEL

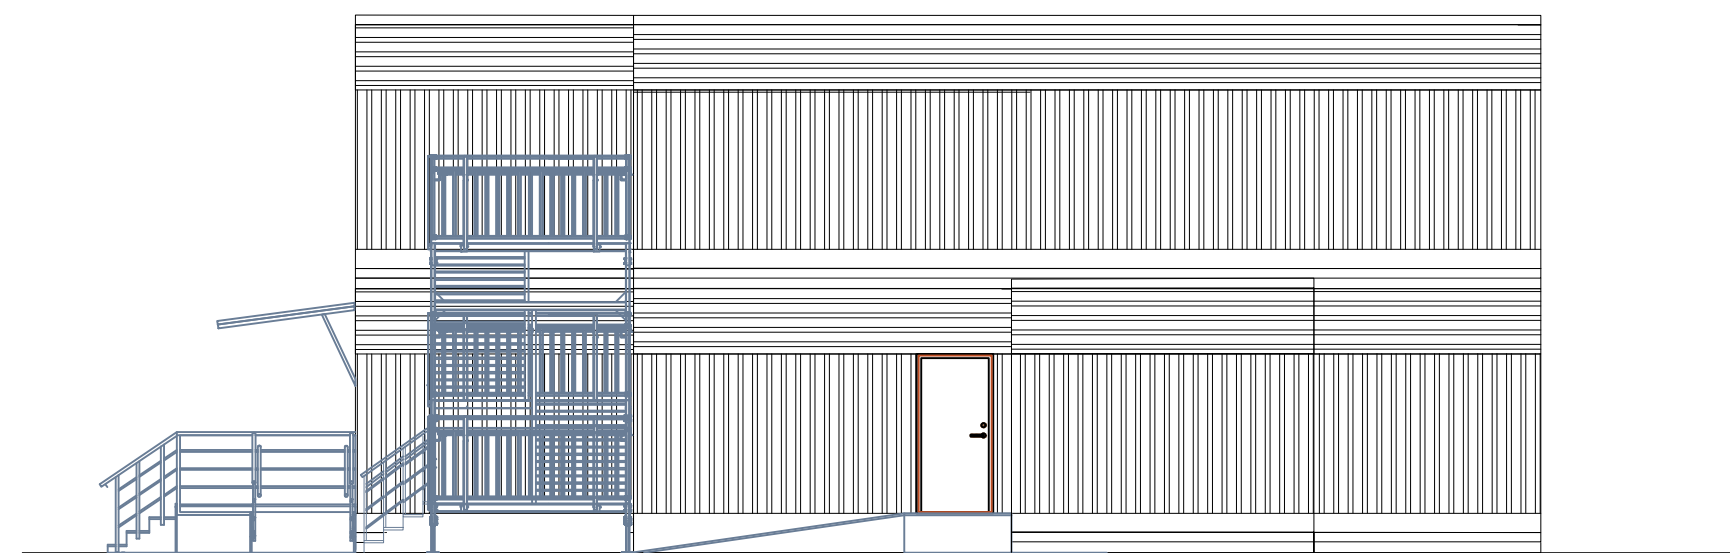

FASAD GAVEL

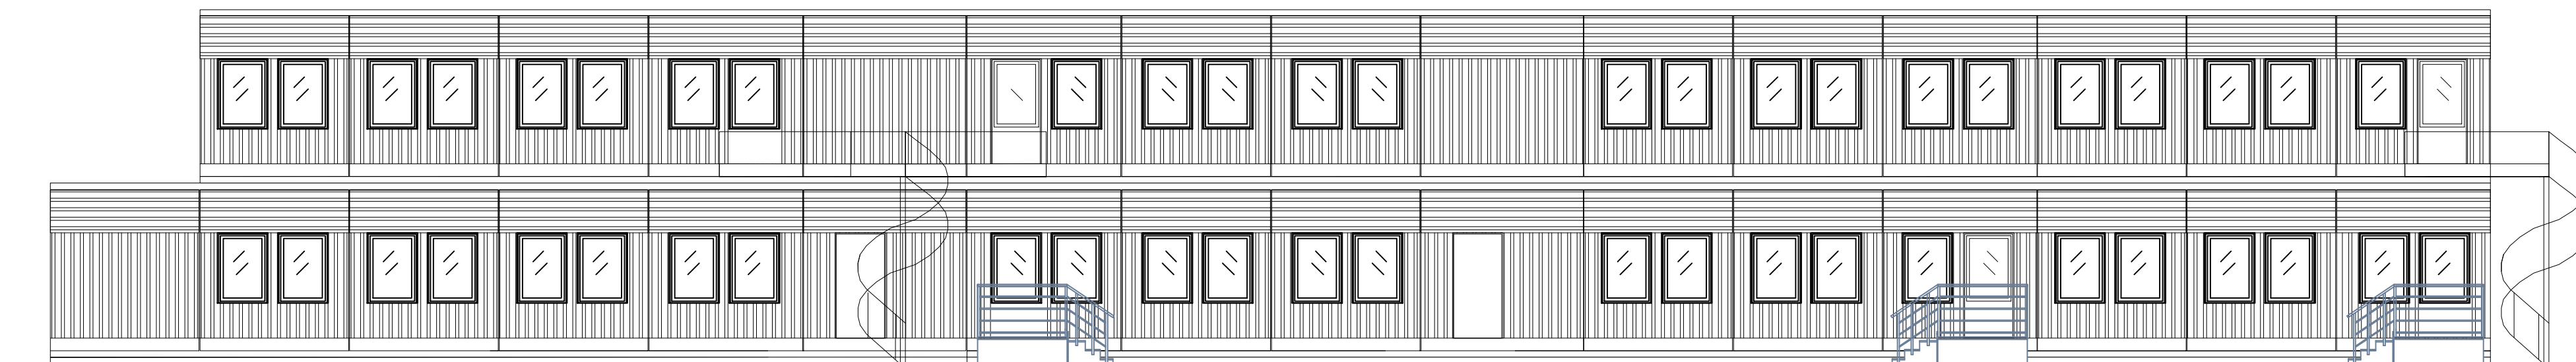


FASAD



FASAD ENTRÉ

SKALA 1:100

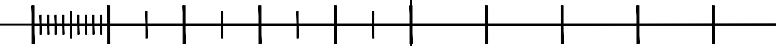

BET	ANT	ÄNDRING AVSER	DATUM	SID
<b>BYGGHANDLING 2020-04-17</b>				
		Hällvägen 4 BOX 5071 121 16 Johanneshov tel: 08-39 00 99 e-post: info@pcsmodulsystem.se		
<b>BETESHAGEN 1, GÄDDEHOLM VÄSTERÅS</b>				
<input checked="" type="checkbox"/>	A	PCS Modulsystem AB		
<input type="checkbox"/>	E			
<input type="checkbox"/>	K			
<input type="checkbox"/>	V			
<input type="checkbox"/>	W			
URSPRUNGSARKITEKT:				
PROJEKT NR 2020-374		RITAD AV Henrik Ekberg		HANDLAGGARE / SALJARE
DATUM 2020-04-17		ANSVARIG / PROJEKTLEDARE Suvad Avdic		
FASADER & SEKTION NYBYGGNAD AV SKOLLOKAL				
SKALA 1:100 (A1)				
RITNINGSNUMMER 374-A-40-1-003				BET

Konstruktionen enligt denna ritning är i övrigt Bygghandlingens ägens och må inte utån  
 Bygghandlingens ägens. Skriftliga medgivande krävs för tryck, kopiering, reproduktion  
 eller på något annat sätt utnyttjas. Övertredelse kommer att beivras.