



PLAN 2

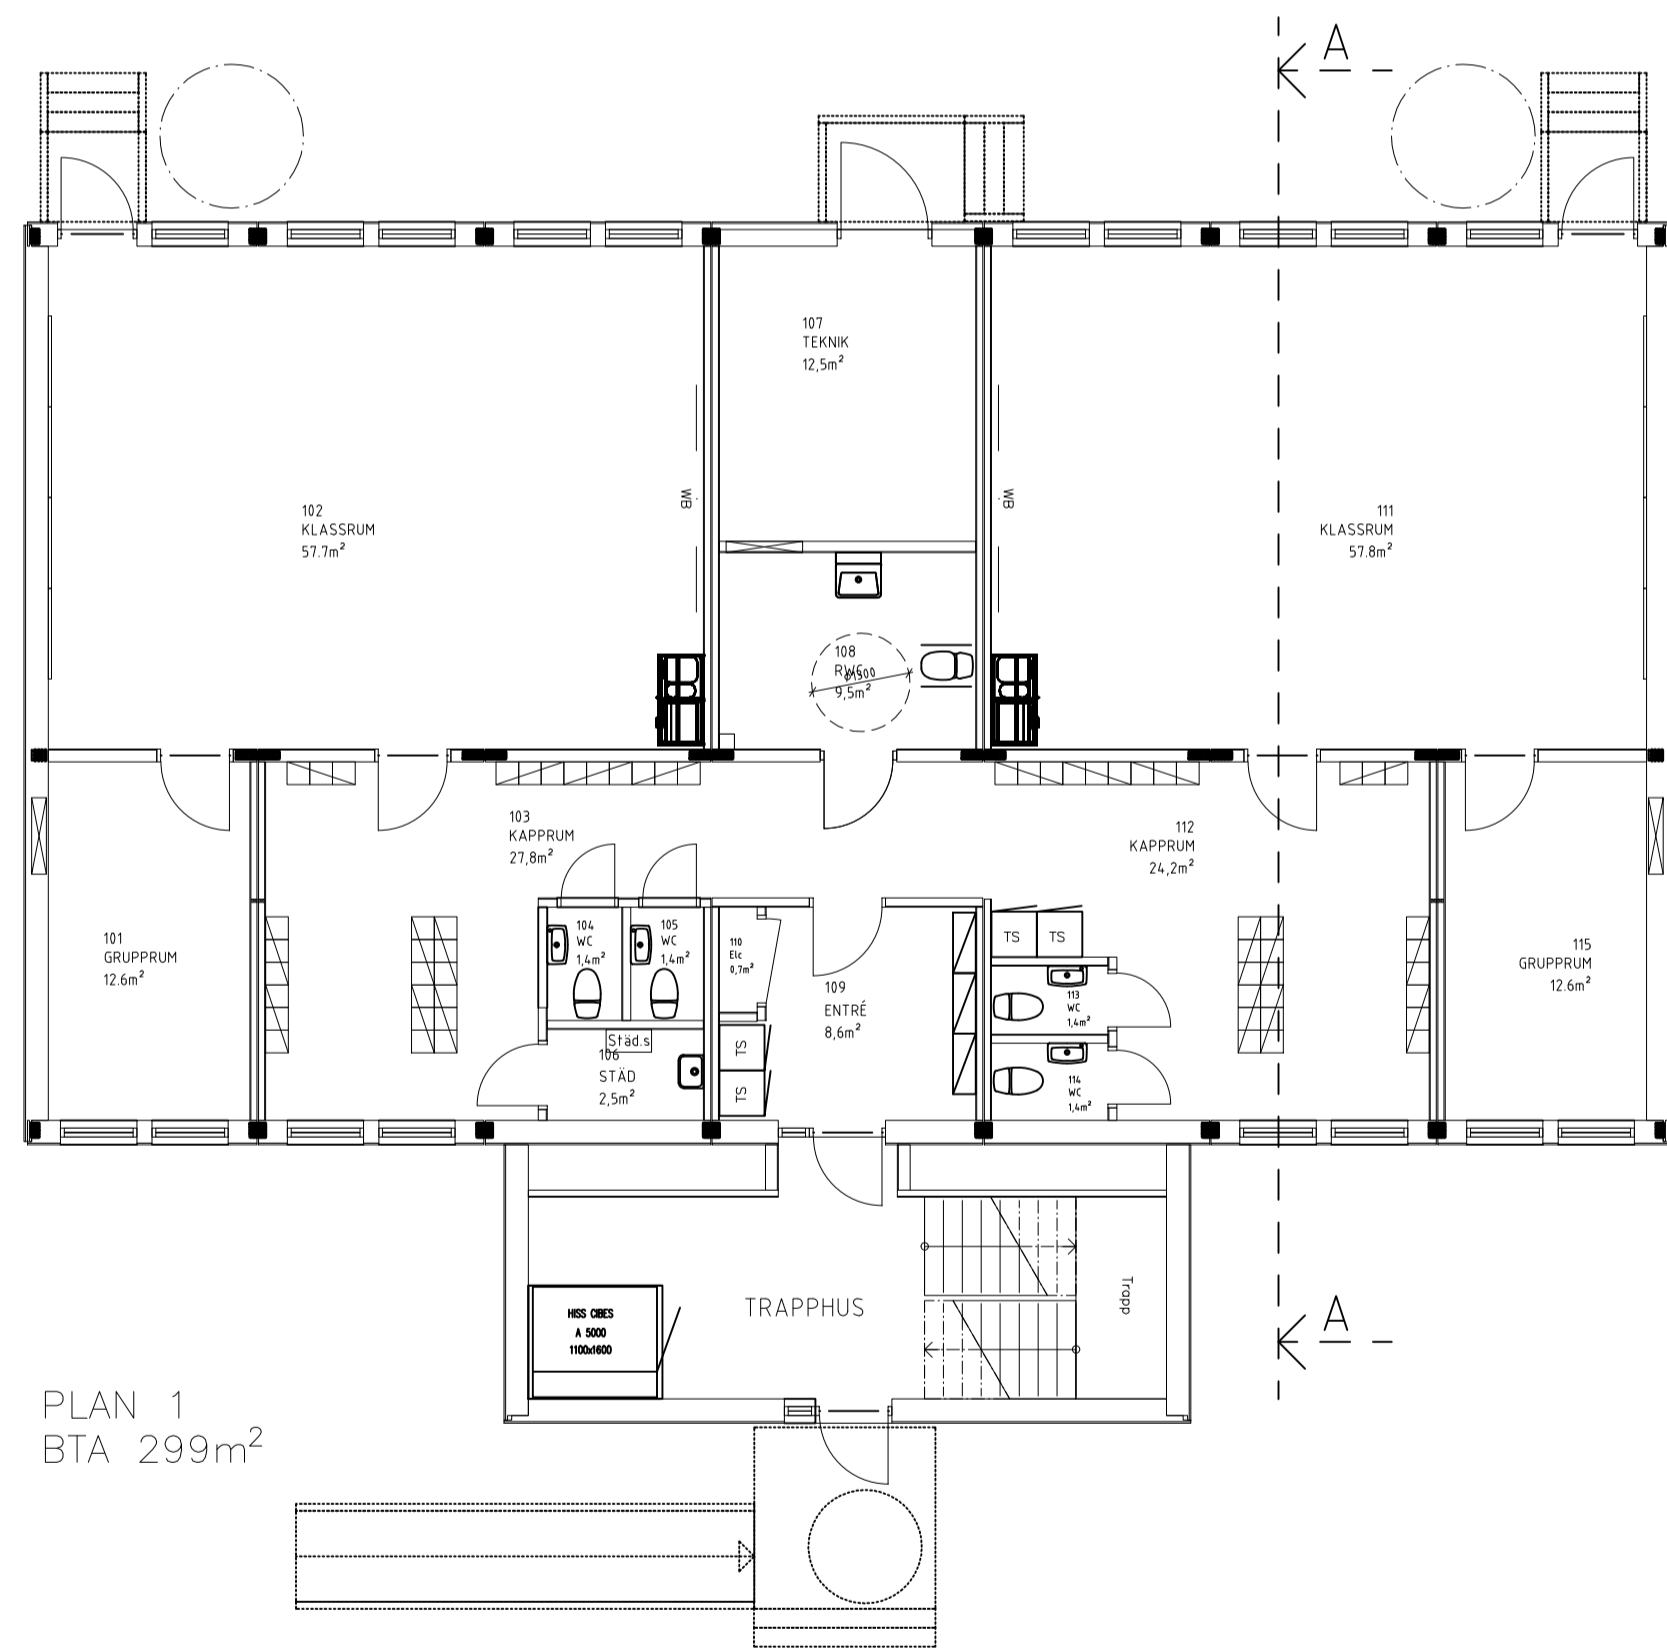


PLAN 1
BTA 299m²

15886
17204
3682


6350 9084 6350
21784

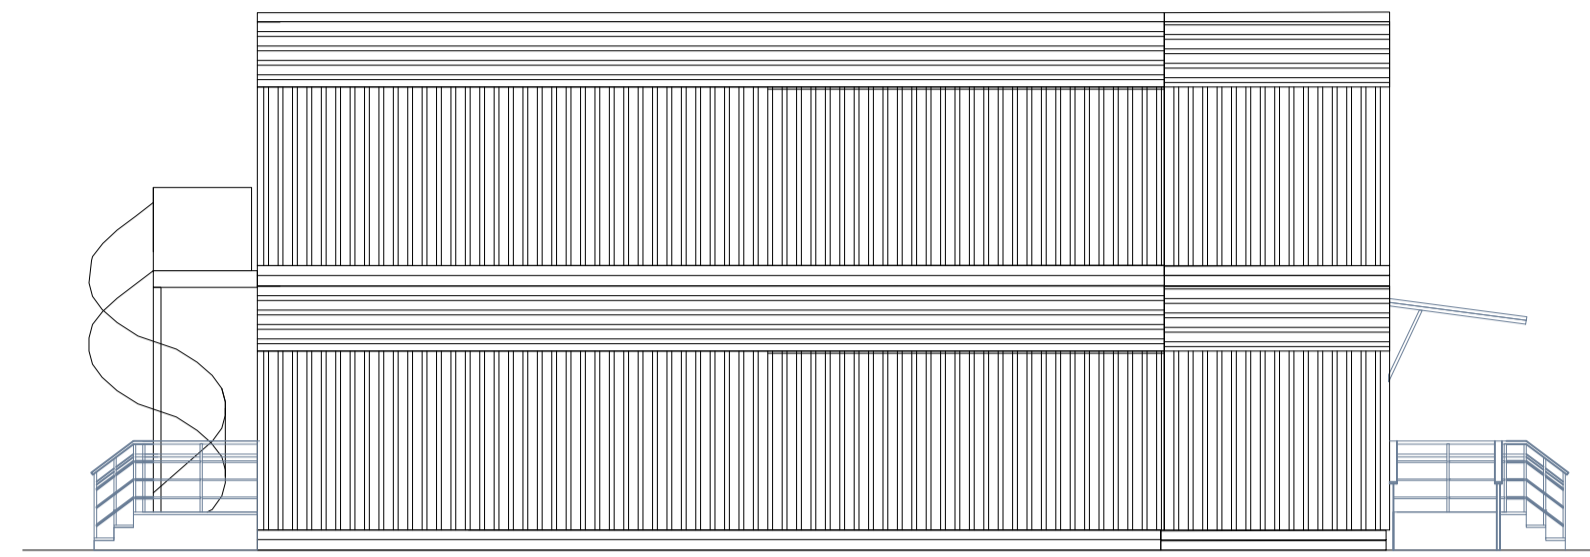

FASAD GAVEL

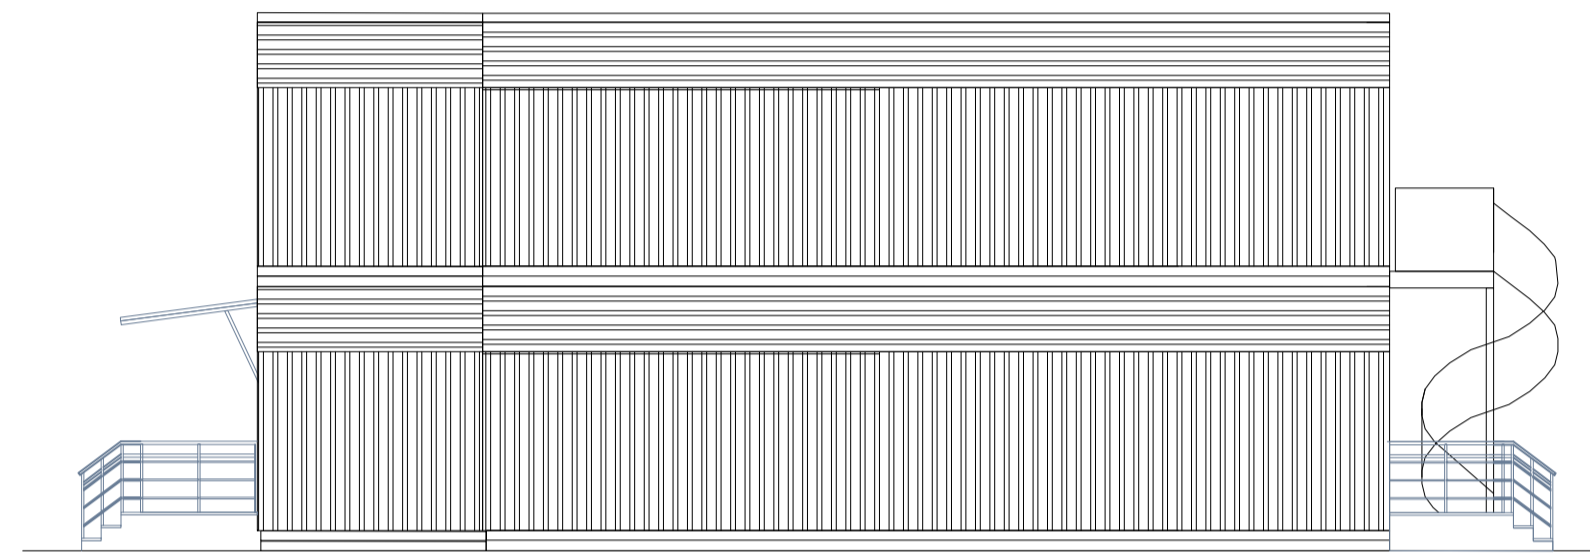


FASAD GAVEL

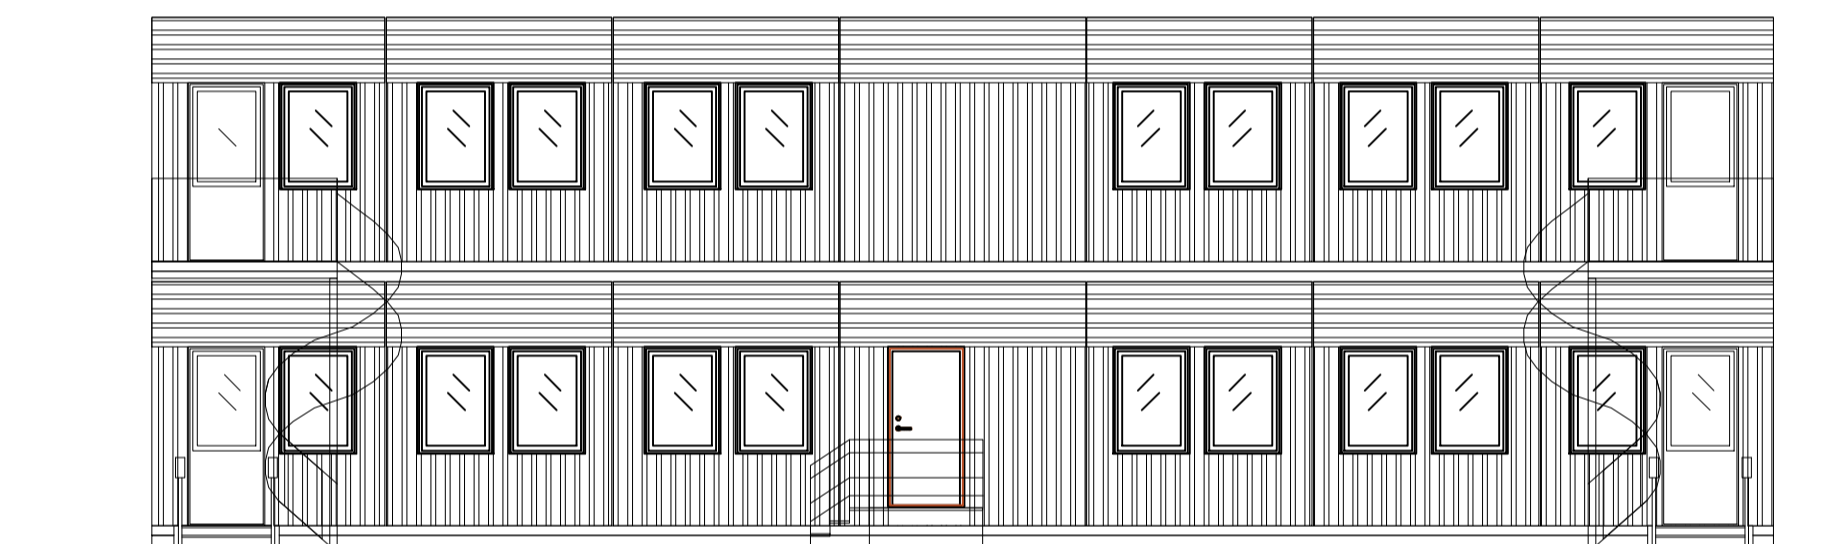


FASAD



FASAD ENTRÉ

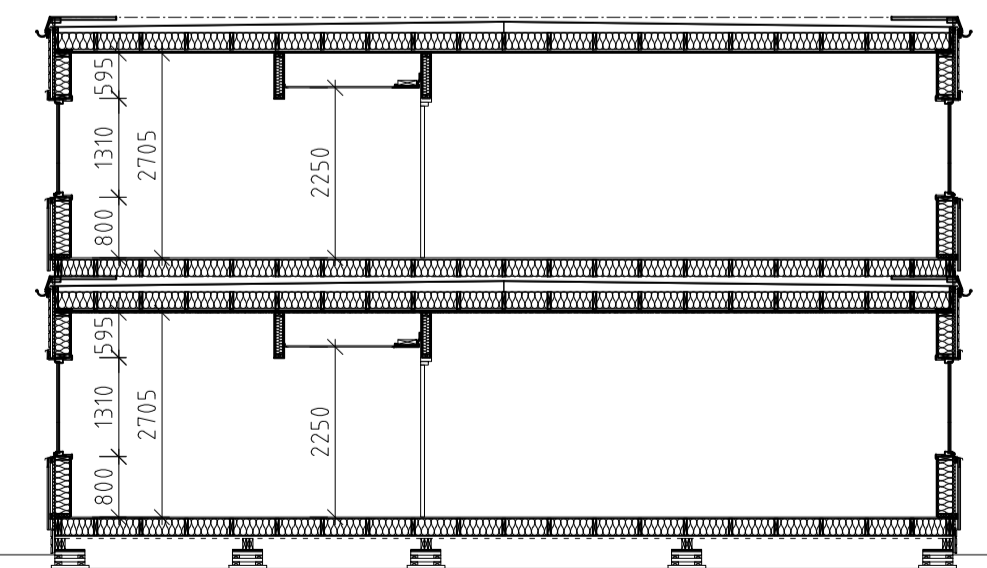

Sektion A-A

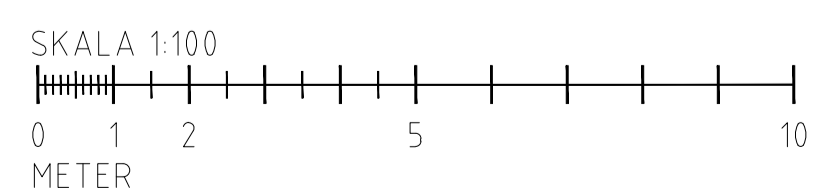

BET	ANT	ÄNDRINGEN AVSER	DATUM	SIGN

BYGGLOVSHANDLING

Hallvägen 4
BOX 5071
121 16 Johanneshov
tel: 08-39 00 99
e-post: info@pcsmodulsystem.se

TILLBERGASKÖLAN
VÄSTERÅS

<input checked="" type="checkbox"/>	A	PCS Modulsystem AB
<input type="checkbox"/>	E	
<input type="checkbox"/>	K	
<input type="checkbox"/>	V	
<input type="checkbox"/>	W	

URSPRUNGSARKITEKT:

PROJEKT NR 2019-347	RITAD AV Henrik Ekberg	HANDLAGGARE / SÄLJARE
DATUM 2019-03-15	ANSVARIG / PROJEKTLEDARE Suvad Avdic	

PLAN, FASADER & SEKTION

SKALA 1:100 A1	BET
RITNINGNUMMER 347-A-40-1-001	