



FASAD SYDOST

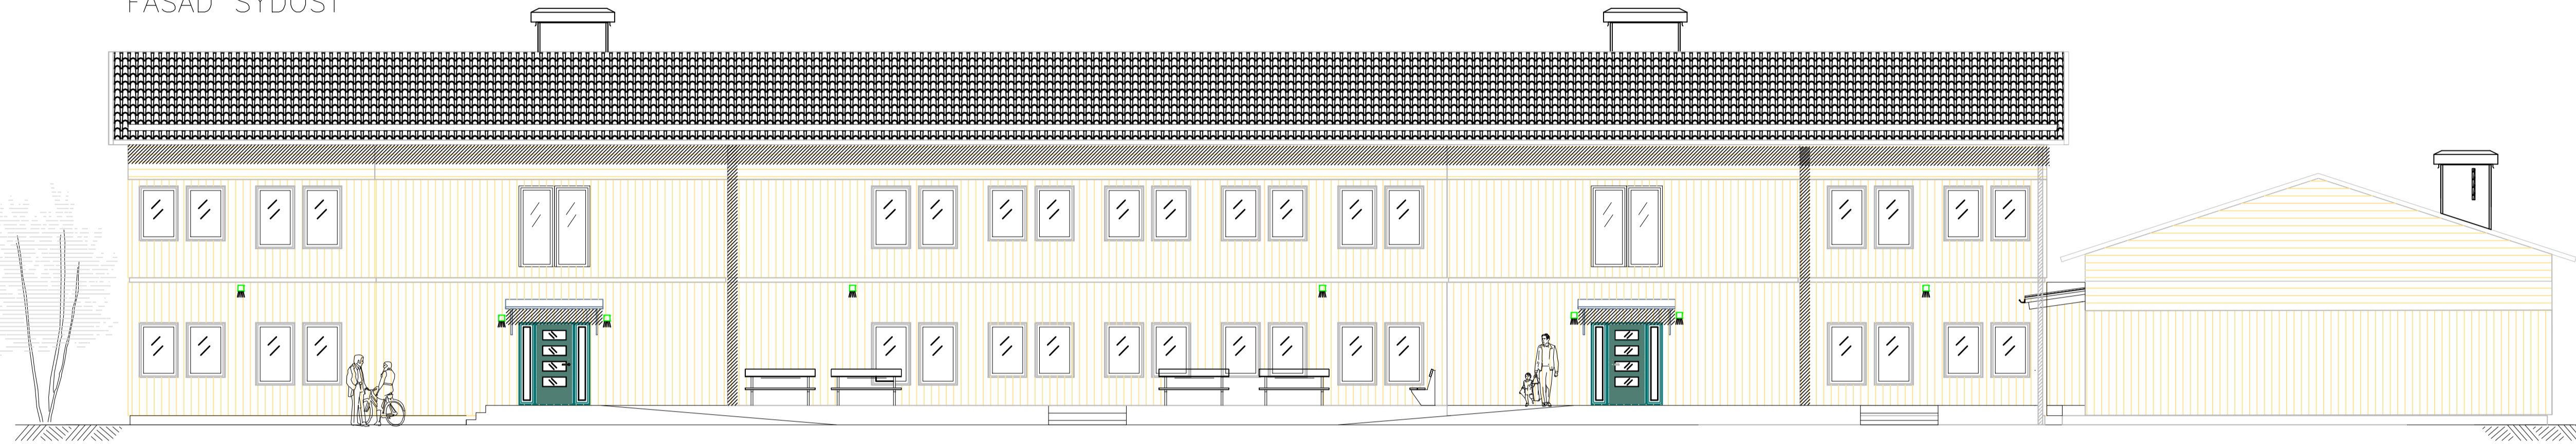


FASAD NORDVÄST

Fasad NCS S1020-Y ■

DöRRAR  
NCS S4020-B70G ■

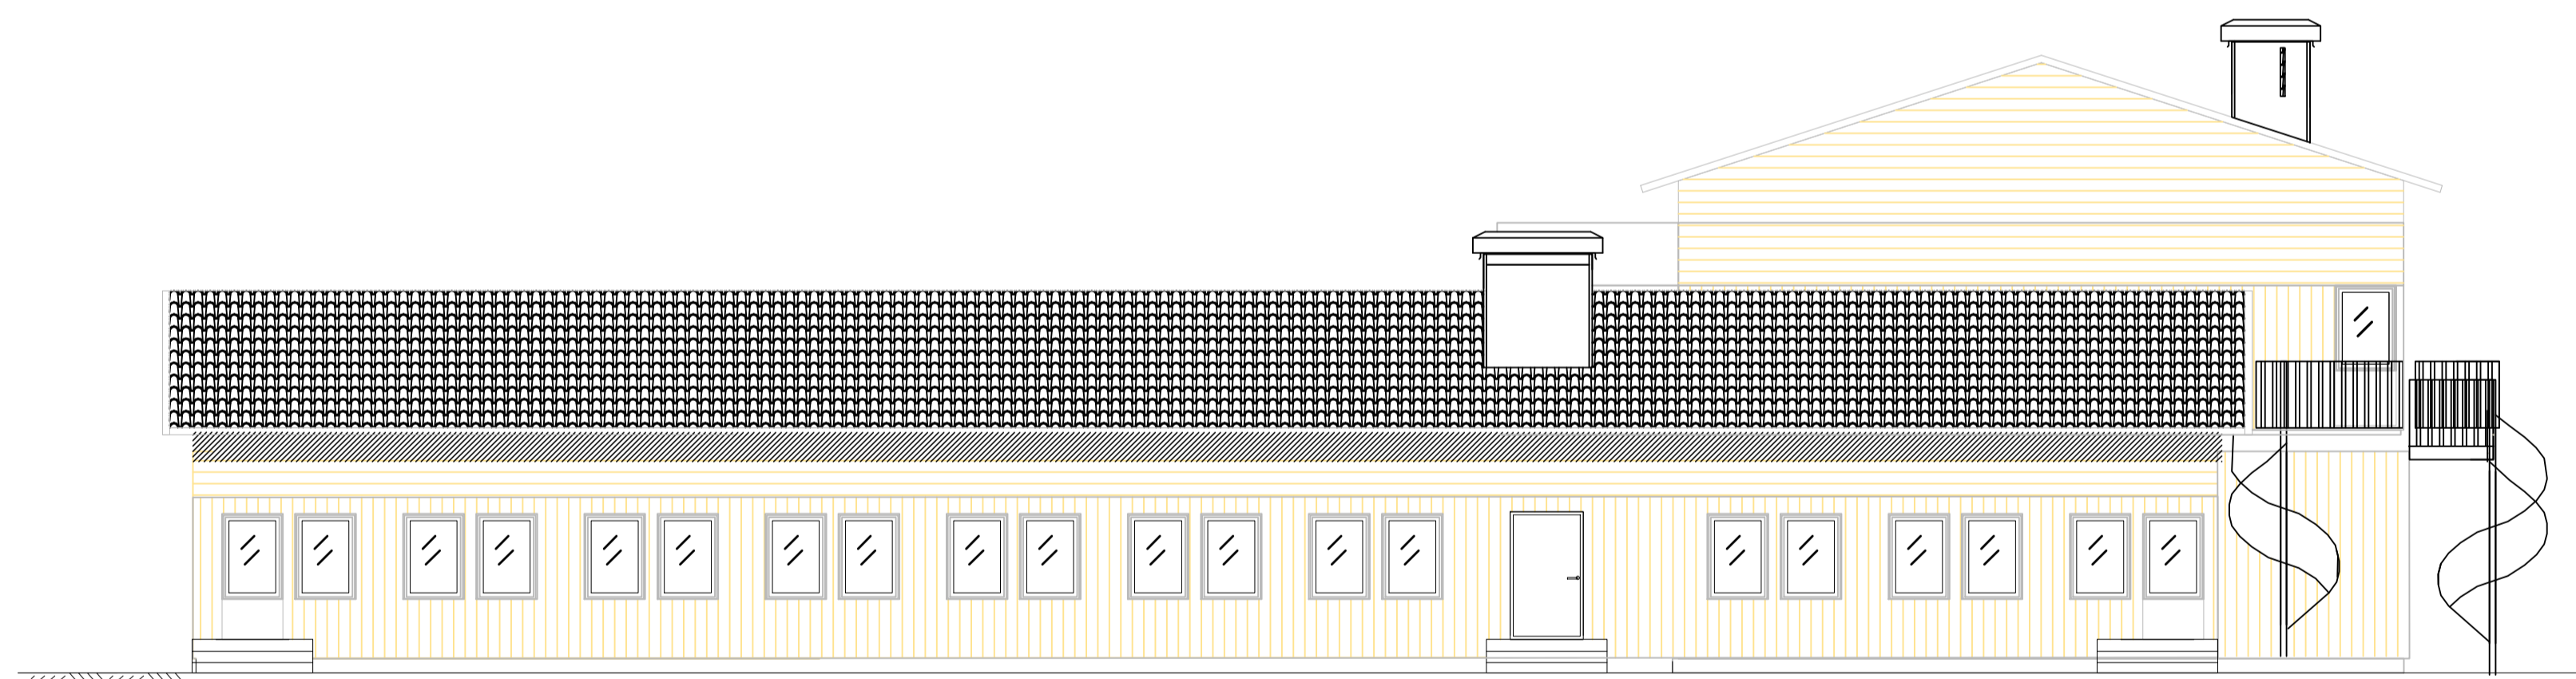

FASAD SYDVÄST

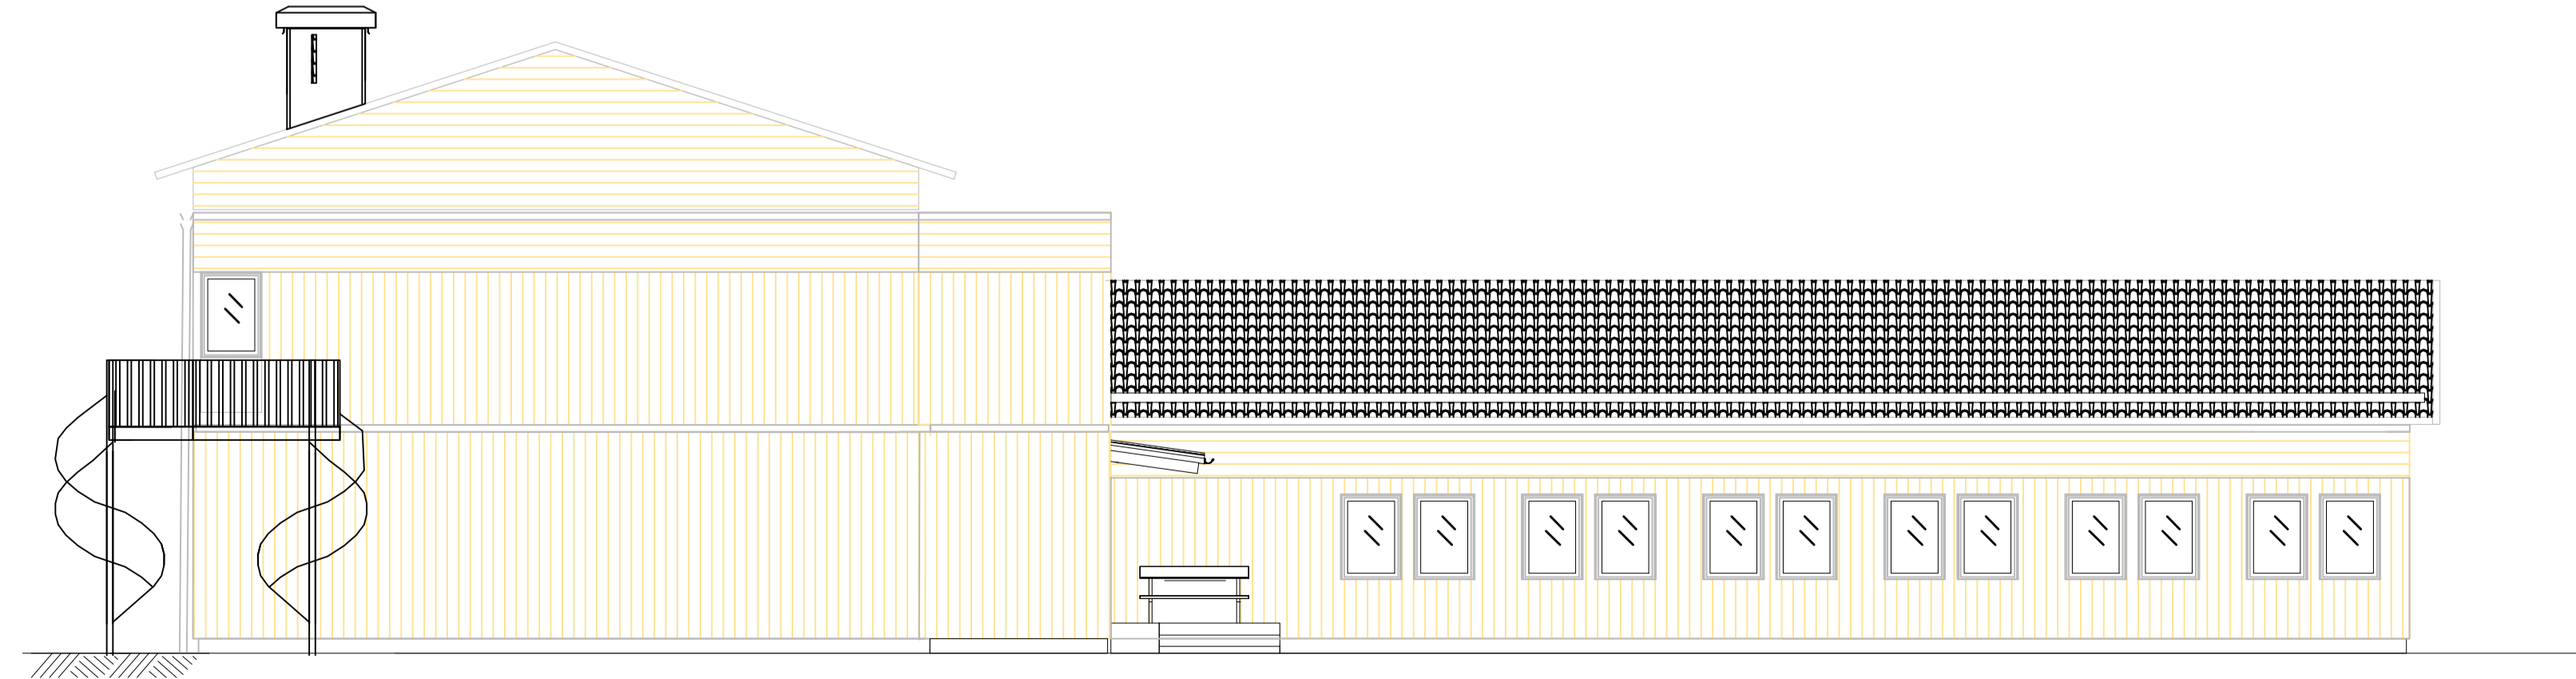

FASAD NORDÖST



B	Fasad	181031	JN
A	Tak, fasader, utrymning	181026	JN
BET	ANT	ÄNDRINGEN AVSER	DATUM SIGN

BYGGLOVSHANDLING



Moelven ByggModul AB, Oleby 193 685 92 Torshov  
Tel: +46 10 122 56 90


HÄGGEN- DERGÅRDEN  
LERUM

<input checked="" type="checkbox"/>	A	Moelven ByggModul AB
<input type="checkbox"/>	E	
<input type="checkbox"/>	K	
<input type="checkbox"/>	V	
<input type="checkbox"/>	W	

URSPRUNGSARKITEKT:		
PROJEKT NR A 4161	RITAD AV JN	HANDELAGGARE / SALJARE
DATUM 2018-07-04	ANSVARIG / PROJEKTLEDARE TA	

SKOLPAVILJONGER  
FASADER

SKALA 1:100(A1) 1:200(A3)	BET B
RITINGSNUMMER A-40.3-001	

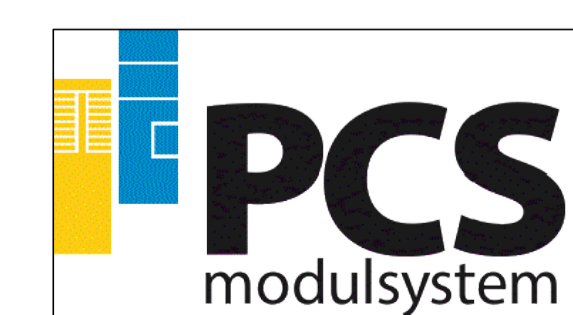

Konstruktören enligt denna ritning är Moelven ByggModul AB. Egenheten och måttet utifrån Moelven ByggModul AB skriftliga medgivande tycks för tredje man, kopieras, reproduceras eller på något annat sätt utnyttjas. Övertredelse kommer att beivras.