



FASAD ÖST

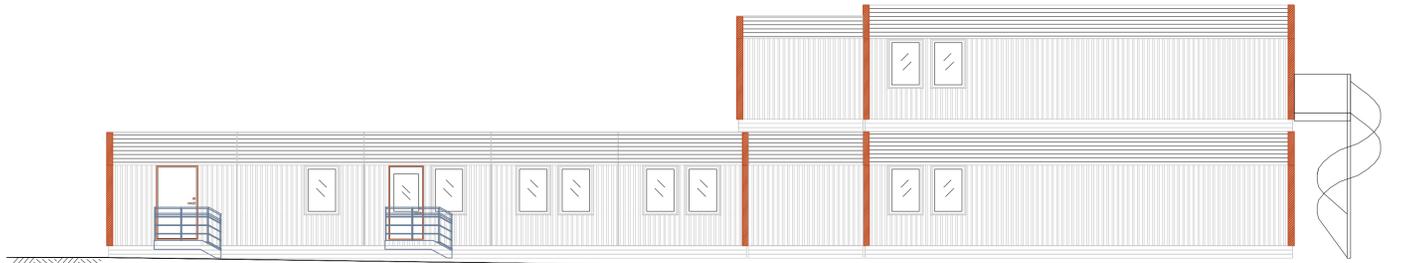

FASAD NORR



FASAD VÄST

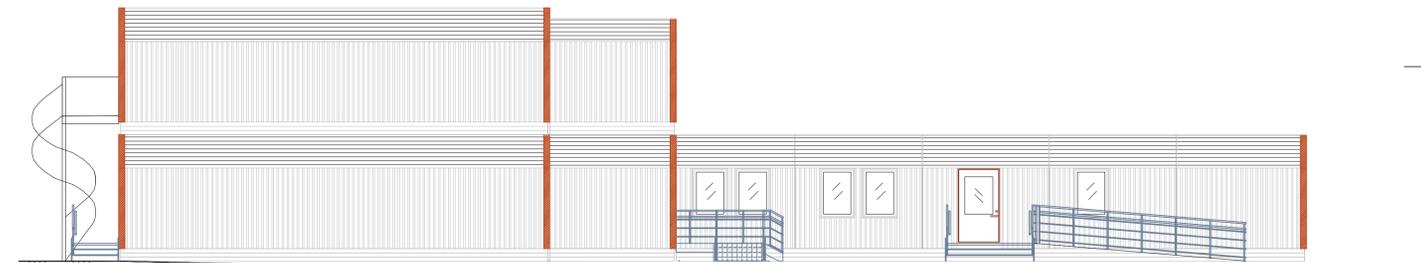

FASAD SYD

Färgsättning:	
Fasad:	Ncs S 1500-N
Foder:	Ncs S 4500
Plåtdetaljer:	Svart PL01
Knutar:	Ceder
Yttertak:	Mörkgrå
Vindskivor:	Ncs S 4500
Takkavättning:	Svart PL01
Takfotsplåt:	Svart PL01
Vindskiveplåt:	Svart PL01



BYT	AVT	ANDRINGSÄND	DATE	SKALA
Bygglövshandling				
MOELVEN				
ByggModul				
<small>Moelven ByggModul AB, Östergatan 13B 685 92 Torshälla Tel: +46 10 122 56 90</small>				
Ljungbyskolan Täby PCS				
A				
E				
X	K	Moelven ByggModul AB		
V				
W				
URSPRUNGSARKITEKT:				
PROJEKT NR	BYT AV	HANDLAGARE / SALJARE		
6710	Tobias Stolpe	Jan Larsson		
DATE	ANSVARIG / PROJEKTÖR			
2018-03-27	Tomas Augustsson			
Fasad				
SKALA				
1:100				
RITNINGSGRUPP				
K-20-F-001				

