




FASAD MOT NORR

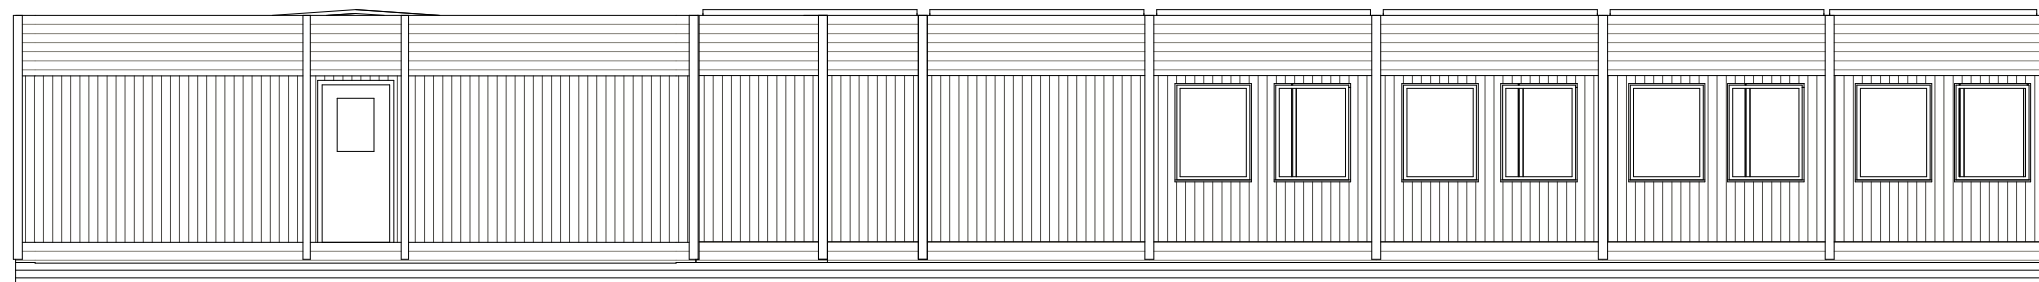

FASAD MOT SÖDER

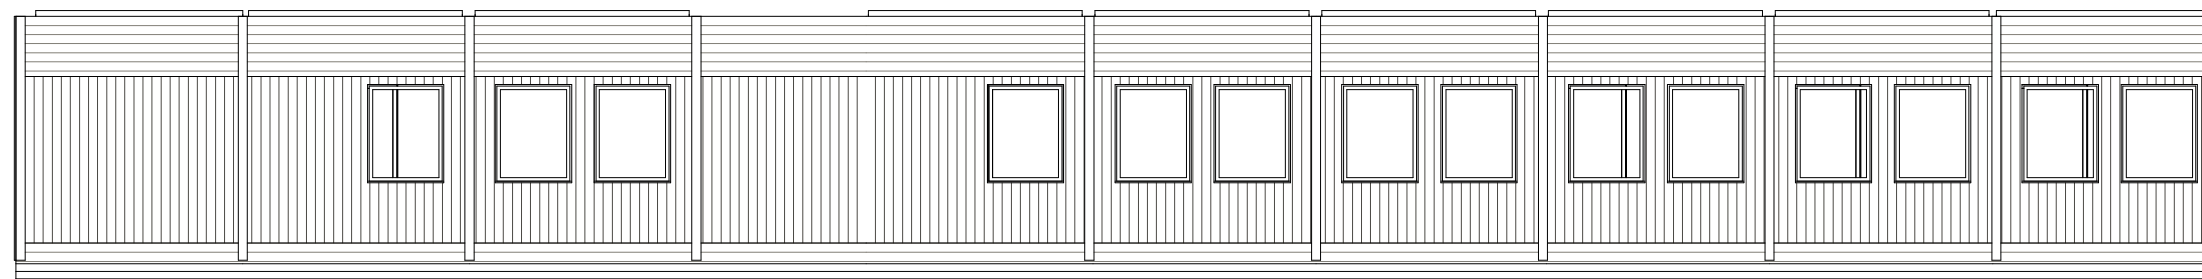

FASAD MOT VÄST

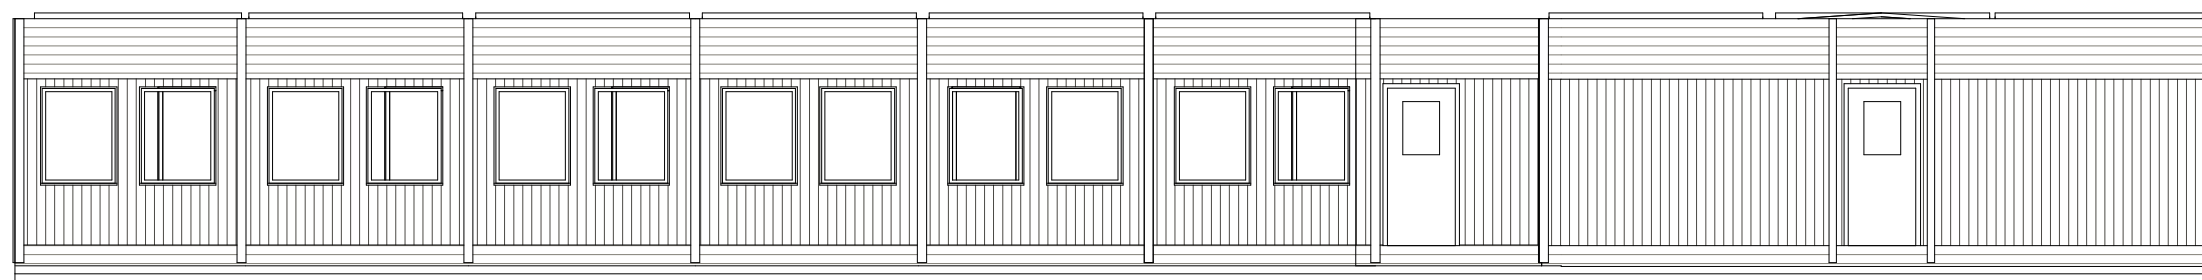

FASAD MOT ÖSTER

Fasad

Anbudsshandling
Kungsbacka, asyl- och
mottagningsenhet

DATUM
21-02-2014

ANSVARIG
PEO

SKALA
1 : 100

NUMMER
A102

BET



UPPDRAG

RITAD AV
PE

HANDLÄGGARE