




FASAD MOT VÄG

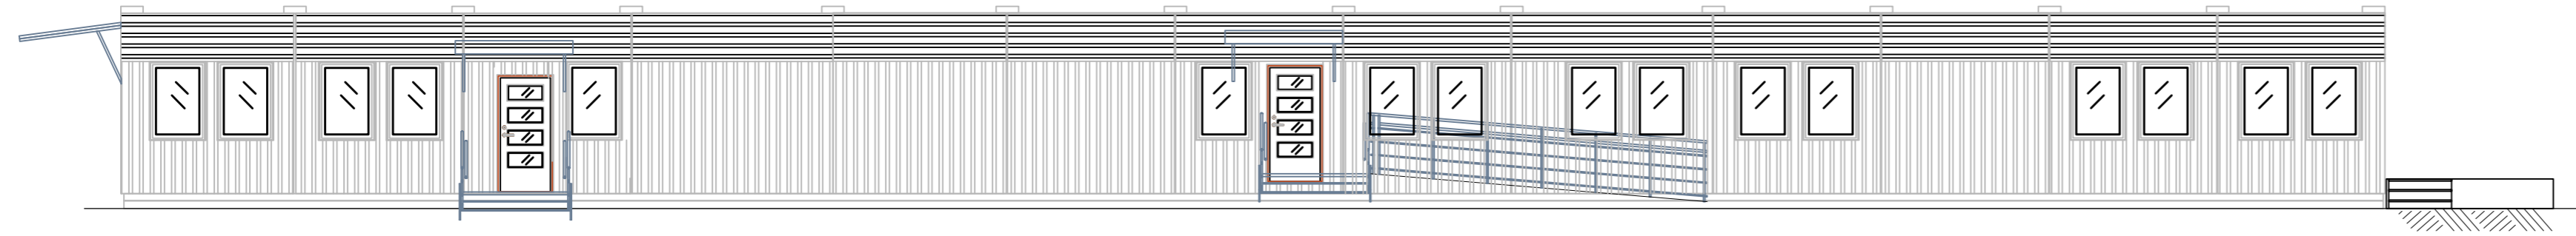

FASAD MOT SKOLGÅRD

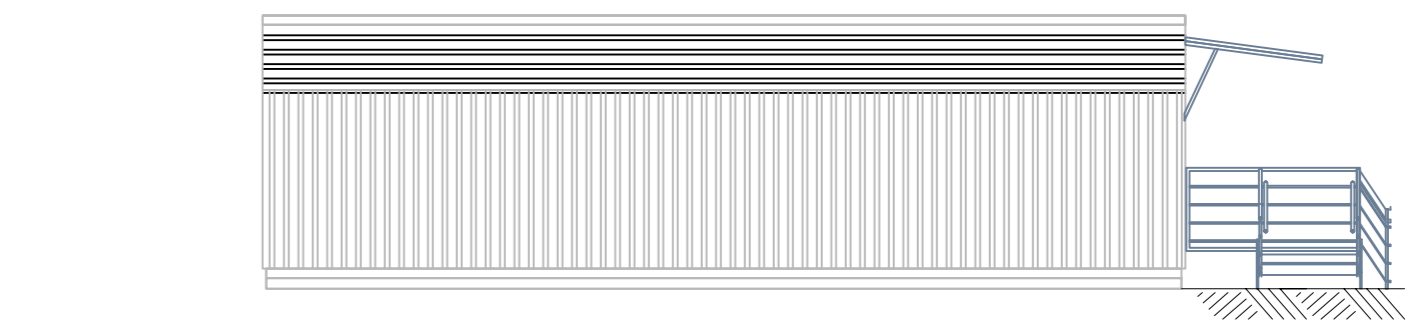

FASAD MOT BEFINTLIG LEKYTA

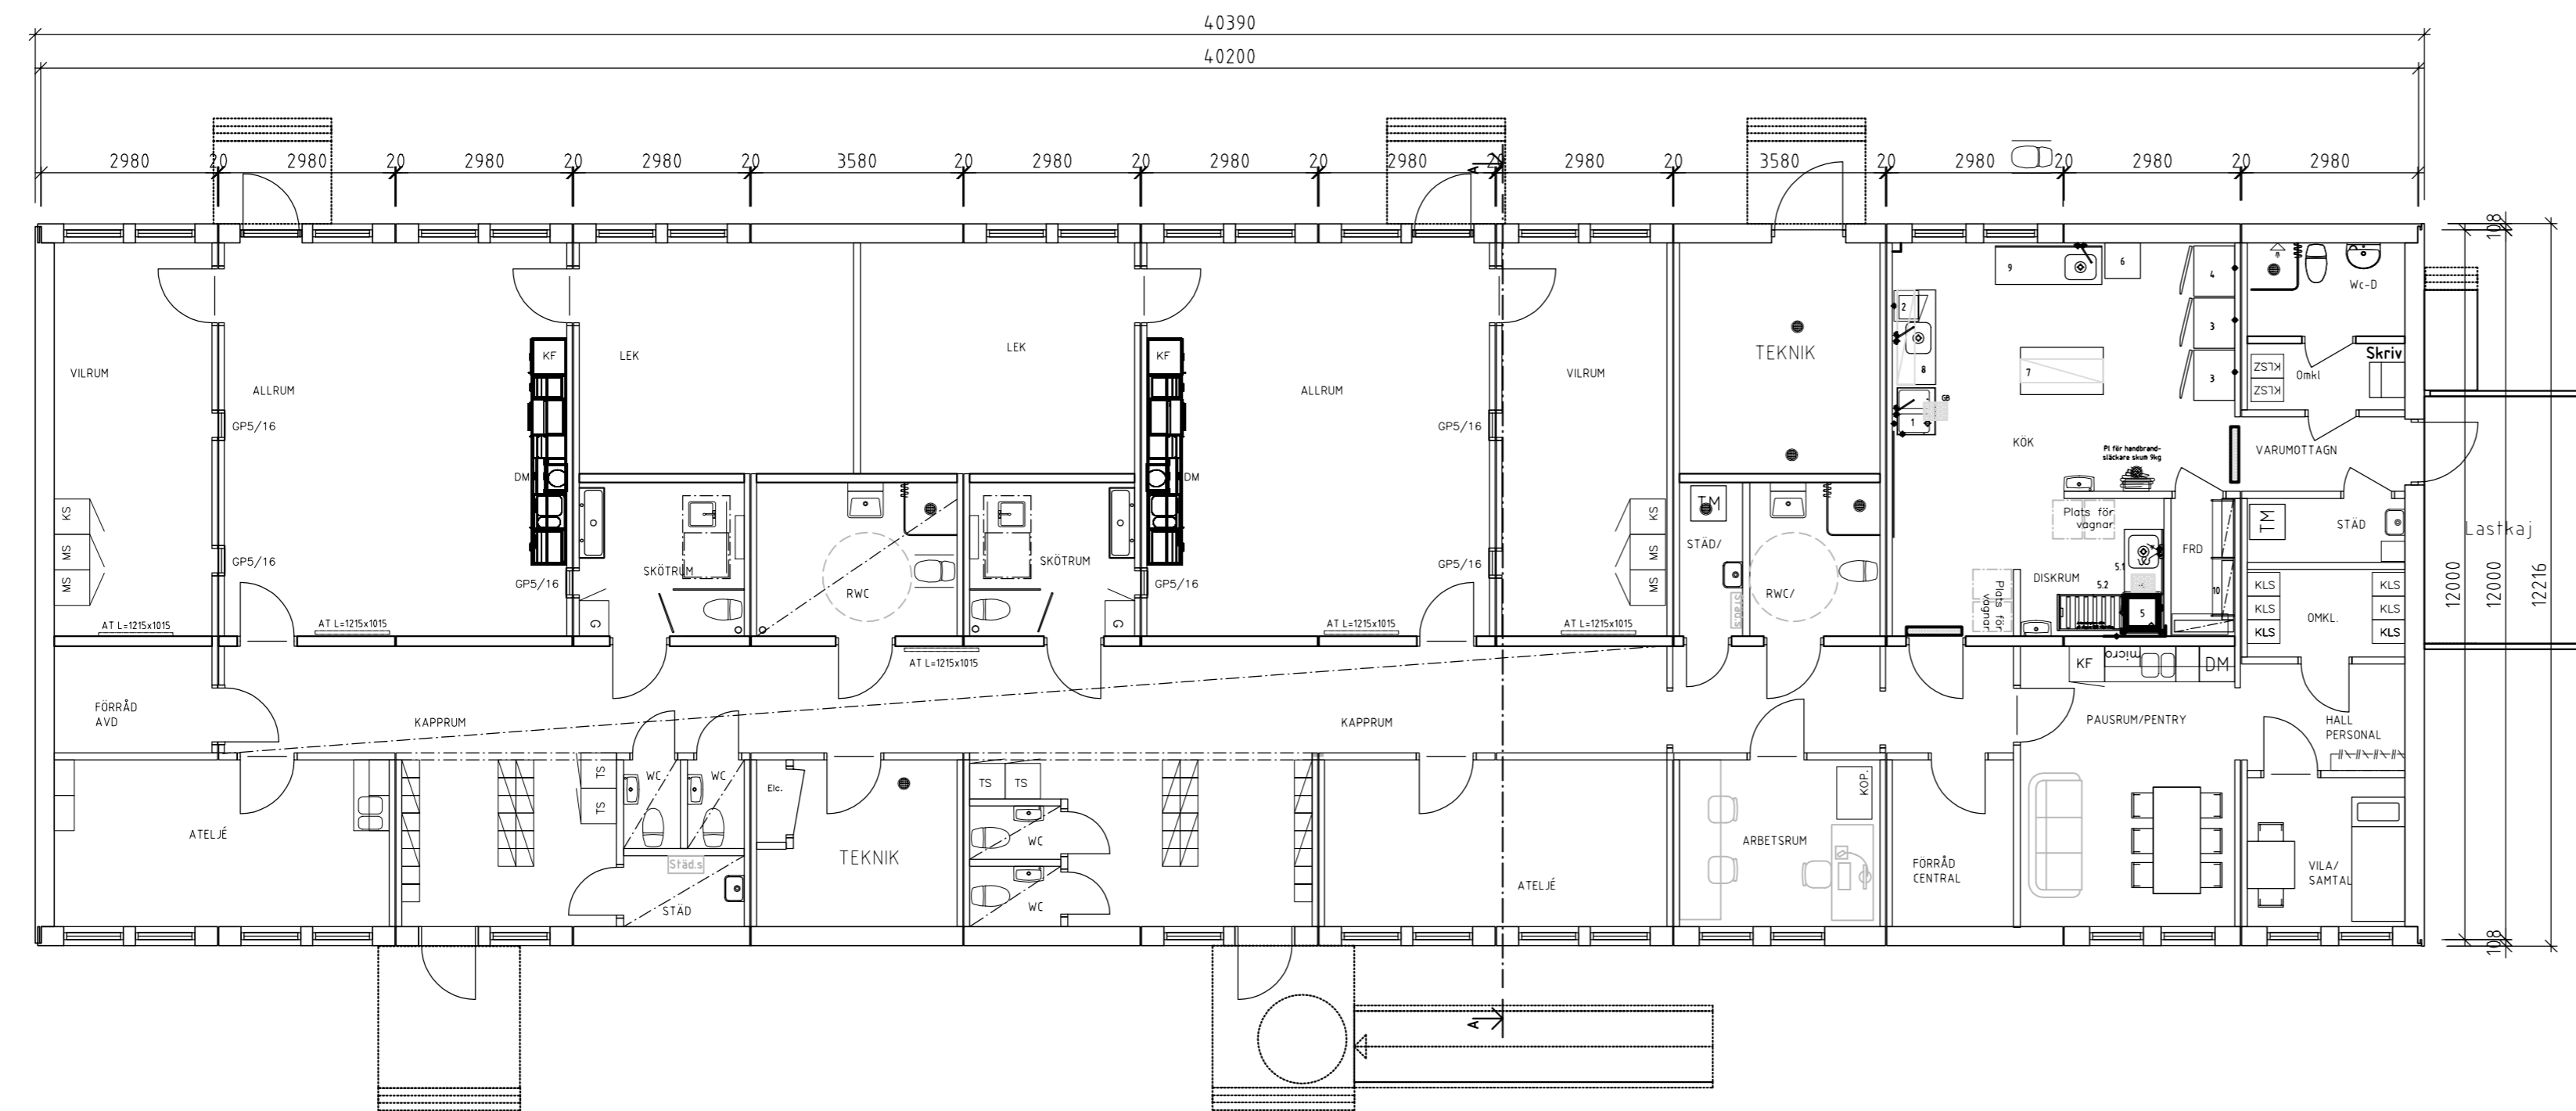


PLAN
BTA 482 m²



E	Ändring inre skötrum	160208	TA	
E	Ändring Kök	160208	TA	
D	Ändring Personalentré	160104	TA	
C	Handikappanpass tvålfrånner	151230	TA	
B	Flytt kök & entréer	151223	TA	
A	PLAN	151209	JN	
BET	ANT	ÄNDRINGEN AVSER	DATUM	SIGN

ANBUÐSHANDLING

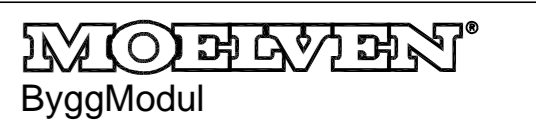

Moelven ByggModul AB, Ölsby 193 685 92 Torsby
Tel: +46 10 122 56 90

KÅLHAGENS FÖRSKOLA

<input checked="" type="checkbox"/>	A	Moelven ByggModul AB
<input type="checkbox"/>	E	
<input type="checkbox"/>	K	
<input type="checkbox"/>	V	
<input type="checkbox"/>	W	

URSPRUNGSAKITEKT:		
PROJEKT NR	RITAD AV	HANDLAGGARE / SÄLJARE
	Johan Nilsson	Michael Lenberg
DA TUM	ANSVARIG / PROJEKTLEDARE	
2015-11-12		

FÖRSKOLA 2-avd, mottagningskök		
PLAN		
SKALA 1:100(A1) 1:200(A3)		
RITNINGNUMMER A-40.0-001		
BET	E	



Konstruktionen enligt denna ritning är Moelven ByggModul AB egendom och må inte utån Moelven ByggModul AB skriftliga medgivande typas för tredje man, kopieras, reproduceras eller på något annat sätt utnyttjas. Överträdelse kommer att beivras.