
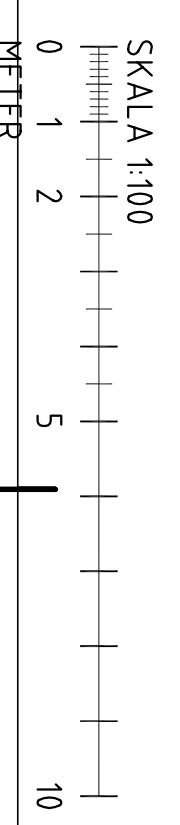
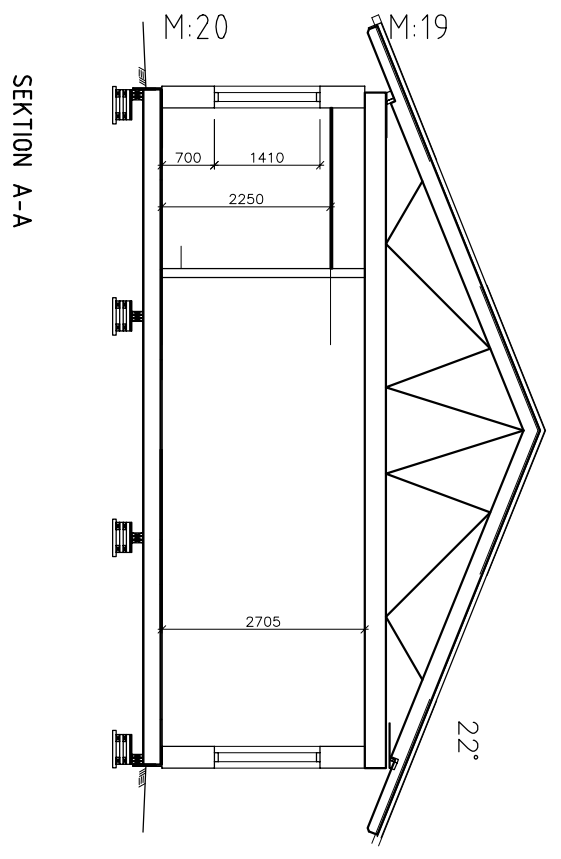
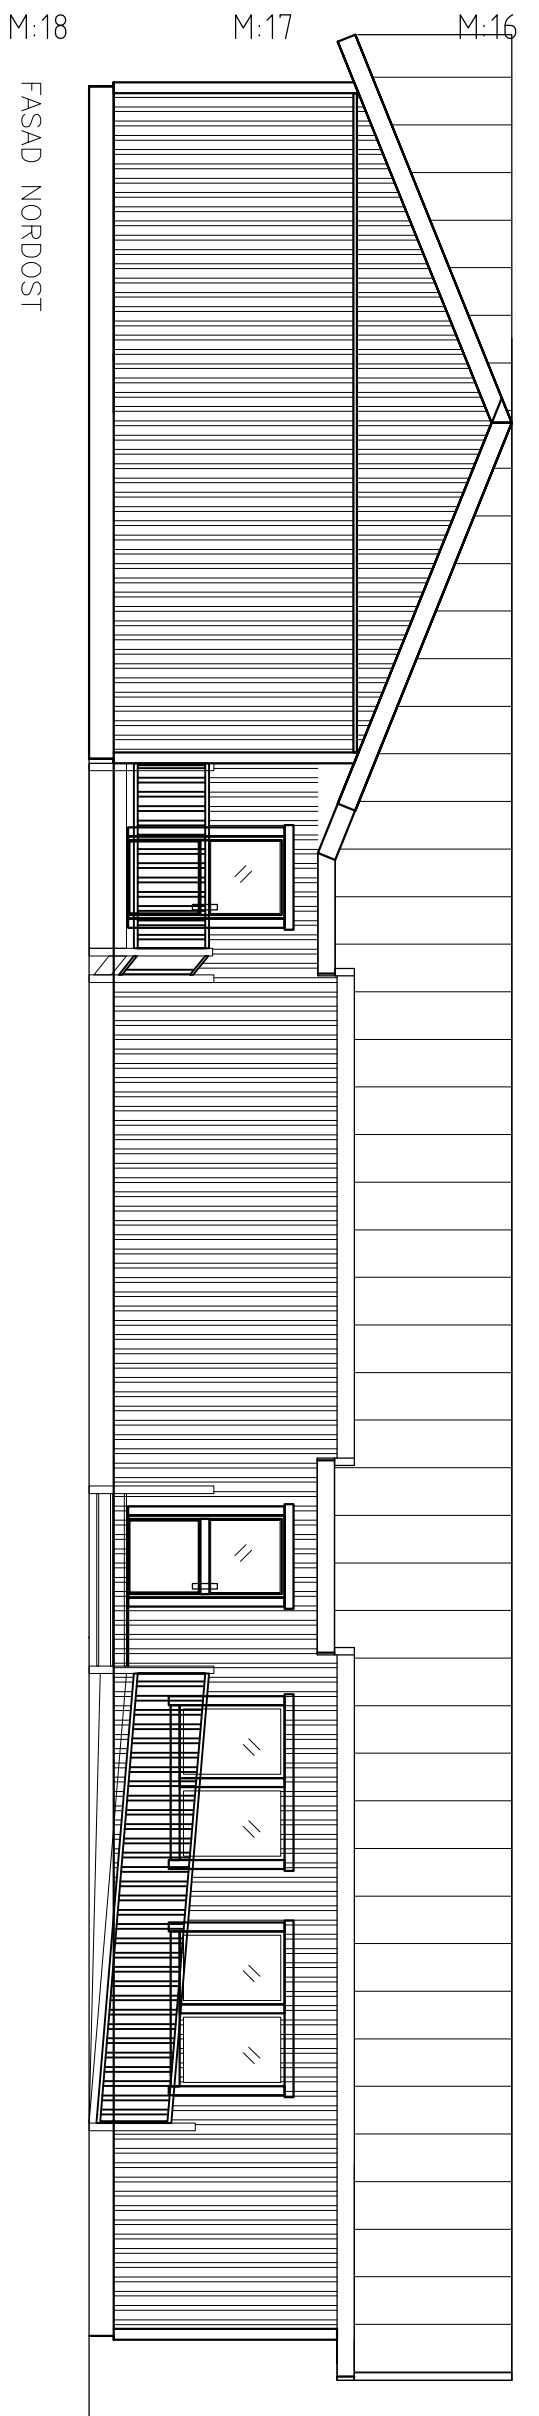
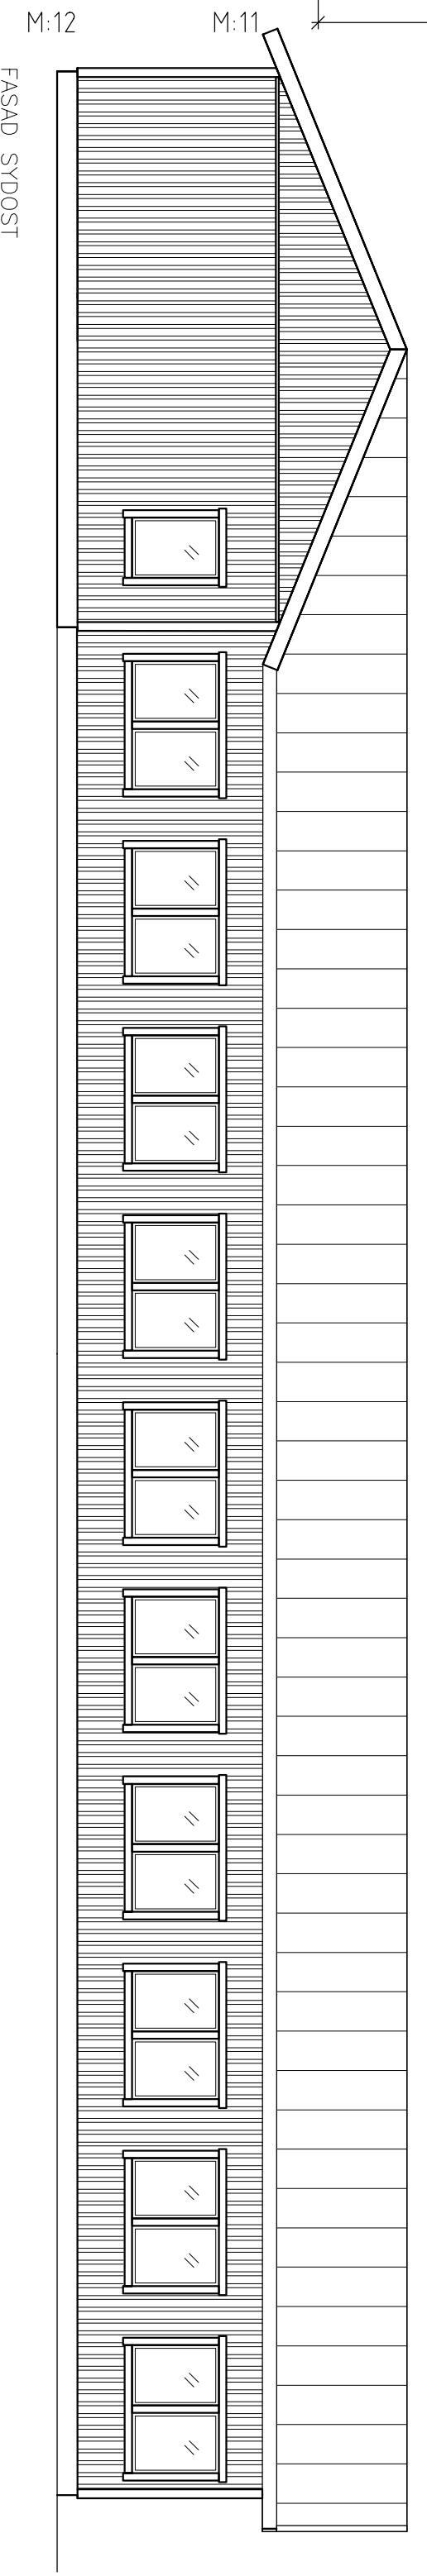


PLAN 0  
 M:9 M:8 M:7 M:6 M:5 M:4 M:3 M:2 M:1  
 BTA 543 m<sup>2</sup> (utv yta)

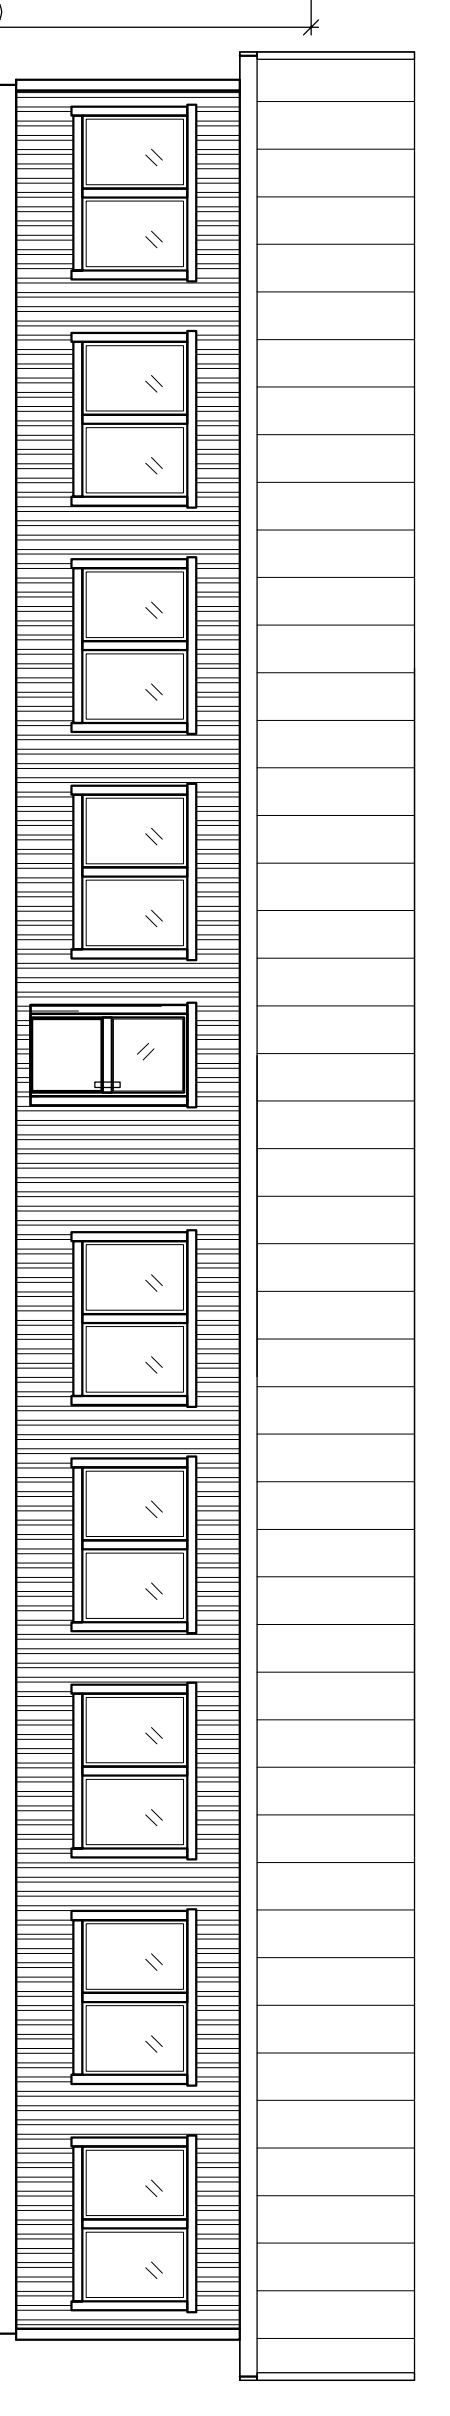

|     |     |                        |      |         |
|-----|-----|------------------------|------|---------|
| A   | 1   | Brändelistsgräns       | T:SF | 23/6-14 |
| A   | 1   | Grundbalkar på sektion | T:SF | 23/6-14 |
| BET | ANT | ANORDNING              | SON  | DATUM   |
|     |     | ANDERSSON              |      |         |

BYGGLOVSHANDLING

FJORDSKOLAN  
 ONSALA 1:16  
 Kungsbacka kommun

**MOELVEN**  
 ByggModul  
 Moelven Byggmodul AB, Östby 193 885 92 Torshov  
 Tel: +46 10 722 56 90

|            |                 |              |
|------------|-----------------|--------------|
| ORDFÖR NNR | RITAD AV        | HANDIKOGGARE |
| 6076       | Johan Nilsson   |              |
| DATUM      | ANSVÄRIG        |              |
| 2014-05-23 | Michael Lemberg |              |

Nybyggnad skola

Plan, sektion, fasader

SKALA  
 1:100

NUMMER  
 A-40.0-001

BET  
 A

Konstruktionen enligt denna ritning är Moelven Byggmodul AB egendom och må inte utan Moelven Byggmodul AB skriftliga medgivande yppas för tredje man, kopieras, reproduceras eller på något annat sätt utnyttjas. Överträdelse kommer att beivras.