

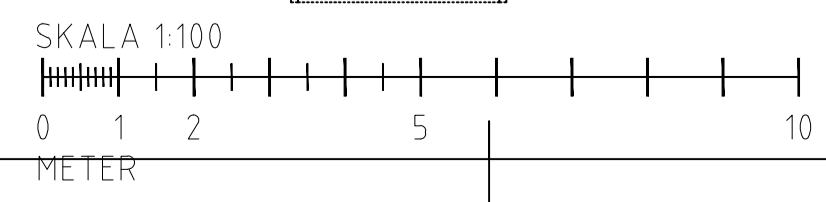
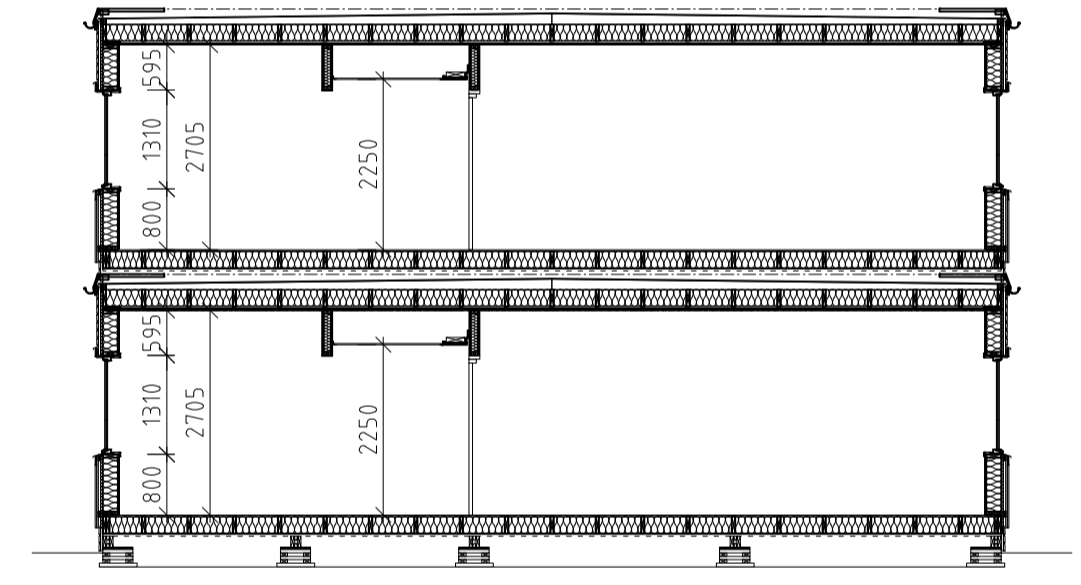


201	202	203	204	205	206	207	208	209	210	211	212	213	214
-----	-----	-----	-----	-----	-----	-----	-----	-----	-----	-----	-----	-----	-----

PLAN 2—Ekbergaskolan  
XXXX  
BTA 572 m<sup>2</sup>

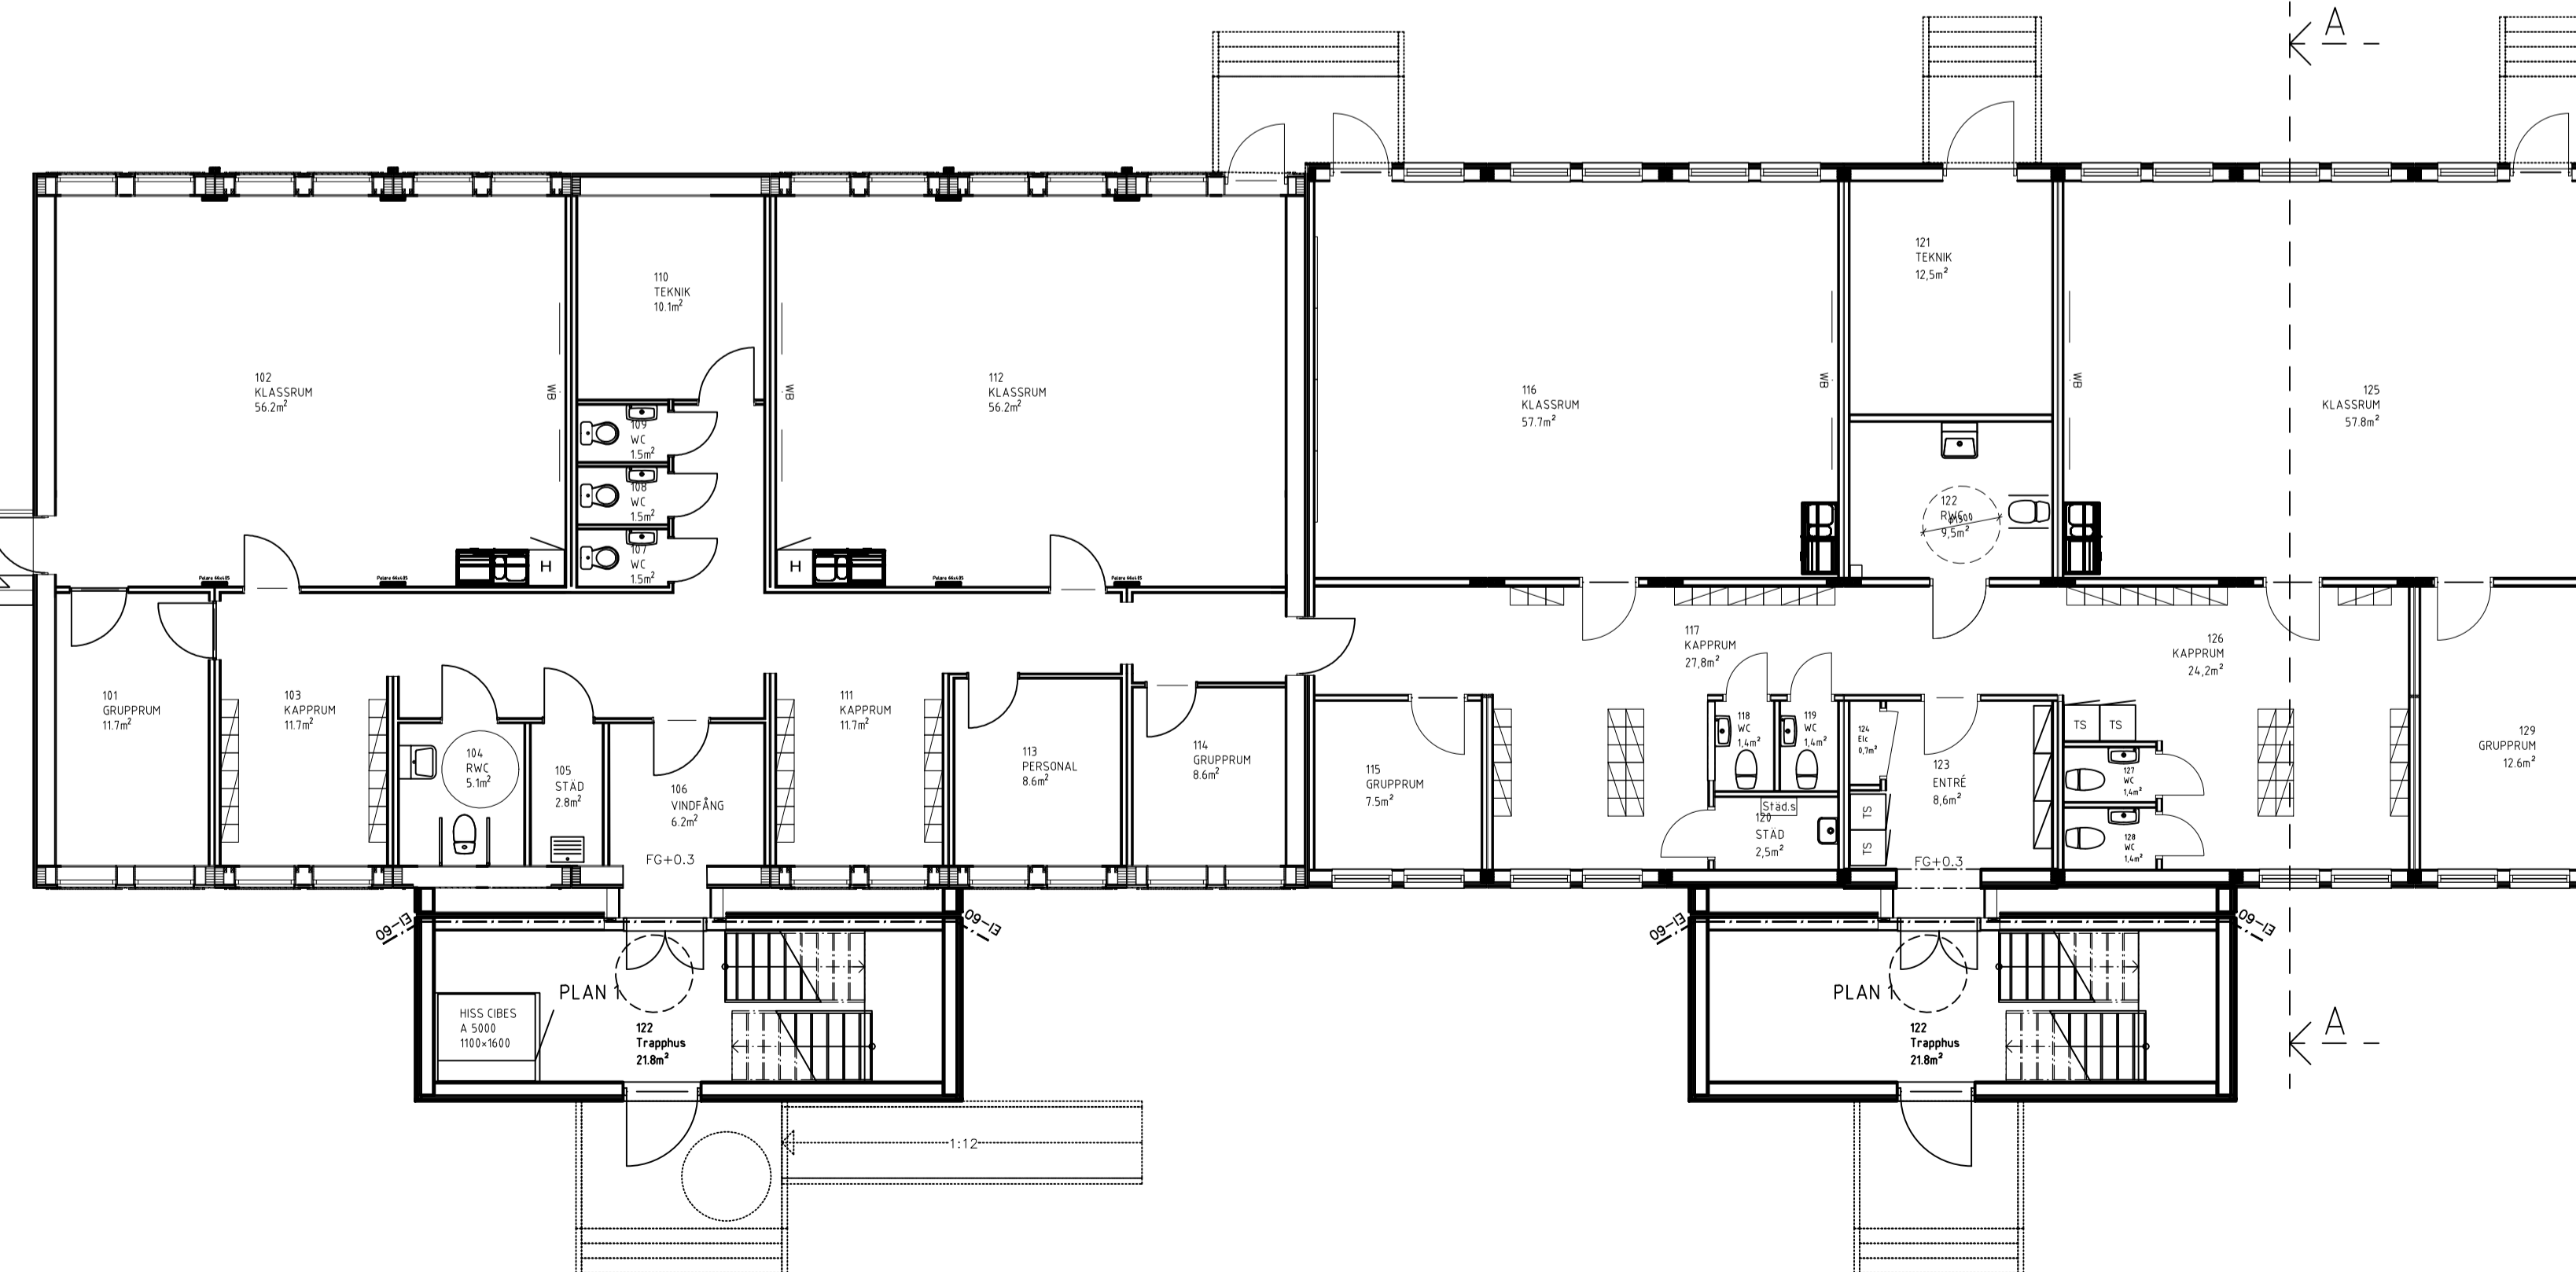

Fasad skala 1:200

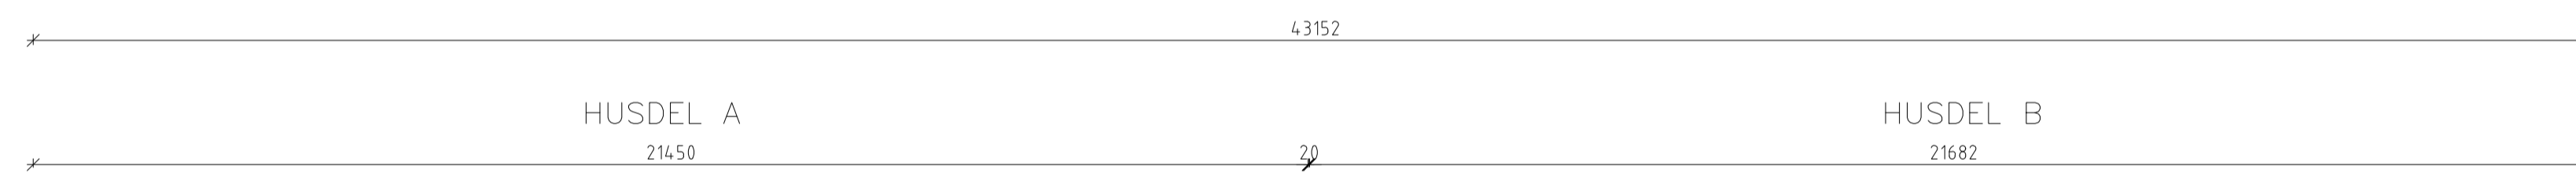

A 1	208 till FRD	20024	HE
A 4	ändr.utrymning	20024	HE
A 2	ändr.ramp	20024	HE
A 1	ändr.dörrslag	20024	HE
BT	Ändring av stor	20024	SD

Bygghandling			
<b>MOEVLIVEN</b>			
ByggModul			
Möveln Bygghandling AB, Östergatan 133 885 92 Torsholmen Tel: +46 10 122 56 90			
Ekbergaskolan 2			
PCS			
Möveln Bygghandling AB			
A			
E			
K			
V			
M			
URSPRUNGSARKITEKT:			
PROJEKT NR	REF AD AV	HANDLAGARE / SALJARE	
2019-363	Tobias Stolpe		
DATUM	ANSVARIG PROJEKTFÖRARE		
2019-06-12	Tomas A		
Plan, Fasad, Sektion			
SKALA			
1:100			
BYGGNINGSNUMMER			
A-40-1-001			BT

Konstruktionen enligt denna ritning är Moelven Byggmodul AB egendom och må inte utan Moelven Byggmodul AB skriftliga medgivande yppas för tredje man, kopieras, reproduceras eller på något annat sätt utnyttjas. Överträdelse kommer att beivras.