




Fasad Öster

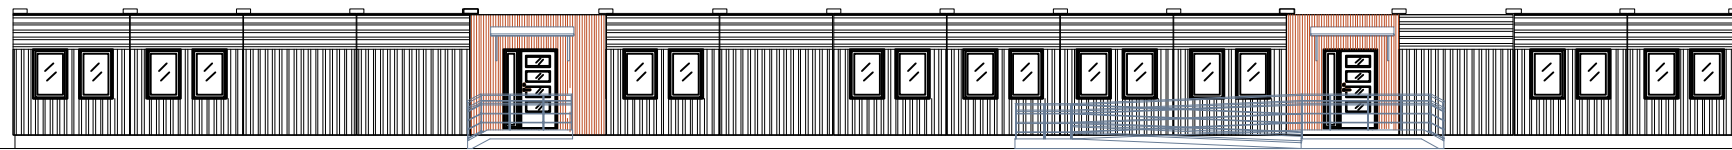


Fasad Väster

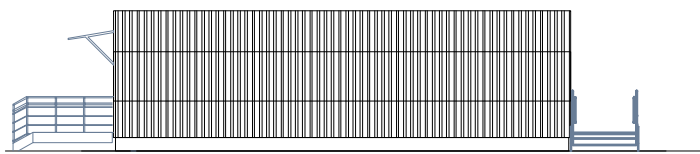


Fasad Söder

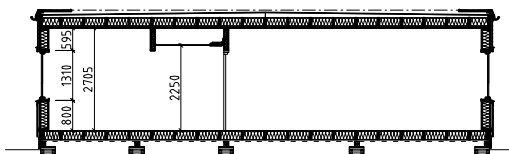

Sektion A-A

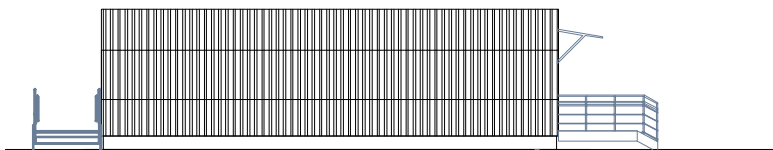

Fasad Norr

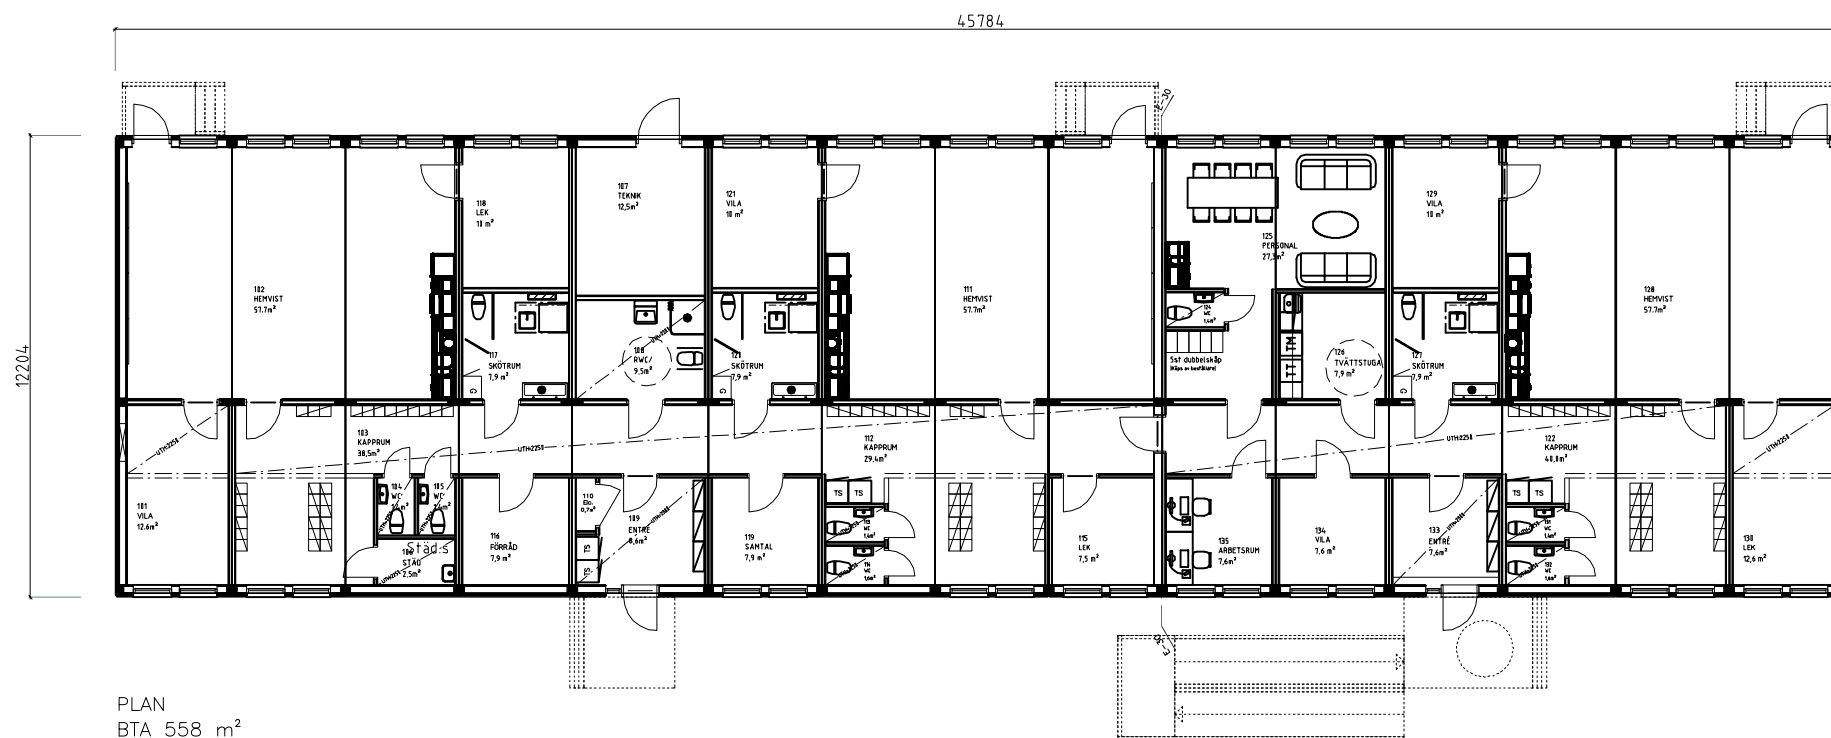

BET	ANT	ÄNDRINGEN AVSER	DATUM	SIGN
		Hallvägen 4 BOX 5071 121 16 Johanneshov tel: 08-39 00 99 e-post: info@pcsmodulsystem.se		
RITAD AV, KONSTRUERAD AV Henrik Ekberg			2017-276	
2017-05-05				
BYGGLOVSHANDLING				
ROMFARTUNA KLOCKARBOL 12				
VÄSTERÅS				
F-SKOLA, 3 AVD				
PLAN, FASAD & SEKTION			SKALA	1:200 A3
			RITINGSNUMMER	ÄNDR BET
			A-40.1-001	