

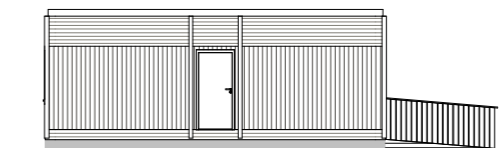


Fasad i kulör lika befintlig och anslutande byggnad


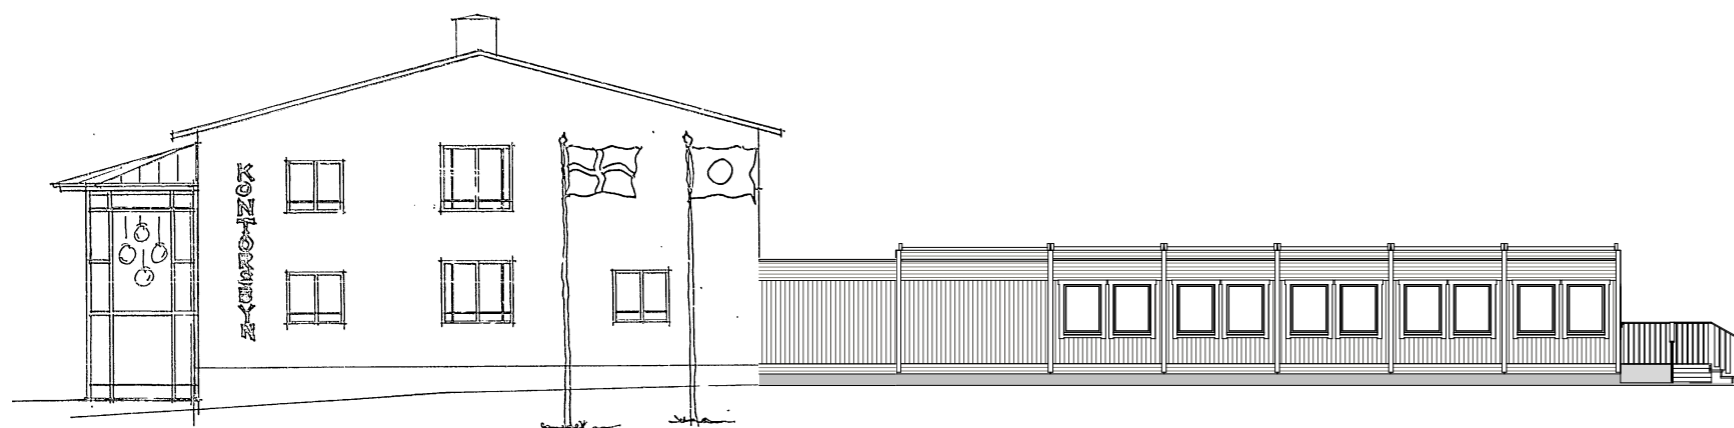


Fasad Gavel

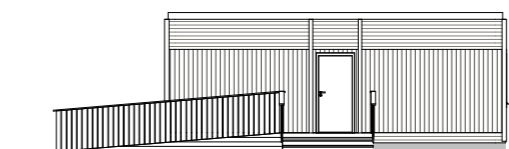

LUTNING RAMP 1:5

Fasad Gavel

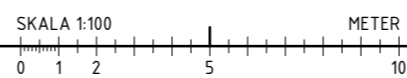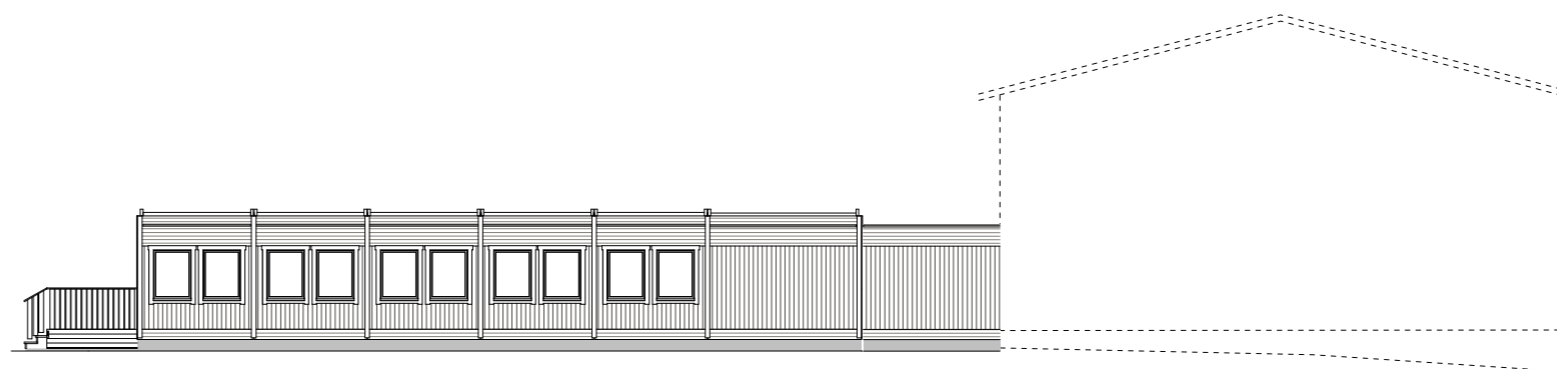

2023-11-23 10:22:57 G:\Projekt\Projekt\Stockholm\01 Pjälsände Byggsystem\01 Projektplan\4 - Kontor, Skavsta\01 Projektplan\4 - Byggsystem\01 Kontor, Skavsta\Kontor Bygghandling.rvt

BET	ÄNDRINGEN AVSER	DATUM	SIGN
Bygghandling			
		Hallvägen 4 BOX 5071 121 16 Johanneshov Tel: 08-39 00 99 e-post: info@pcsmodulsystem.se	
Kontor, Skavsta			
FASTIGHETS BETECKNING			
A			
UPPDRAG NR 410		RITAD AV M.Beijbom	HANDLAGGARE
DATUM 2023-11-20		ANSVARIG	
PROJEKT TYP FASAD RITNING			
PLAN 1			
SKALA A1 1:50 A3 1:100	NUMMER A-40-1-003		BET