




PLAN 2

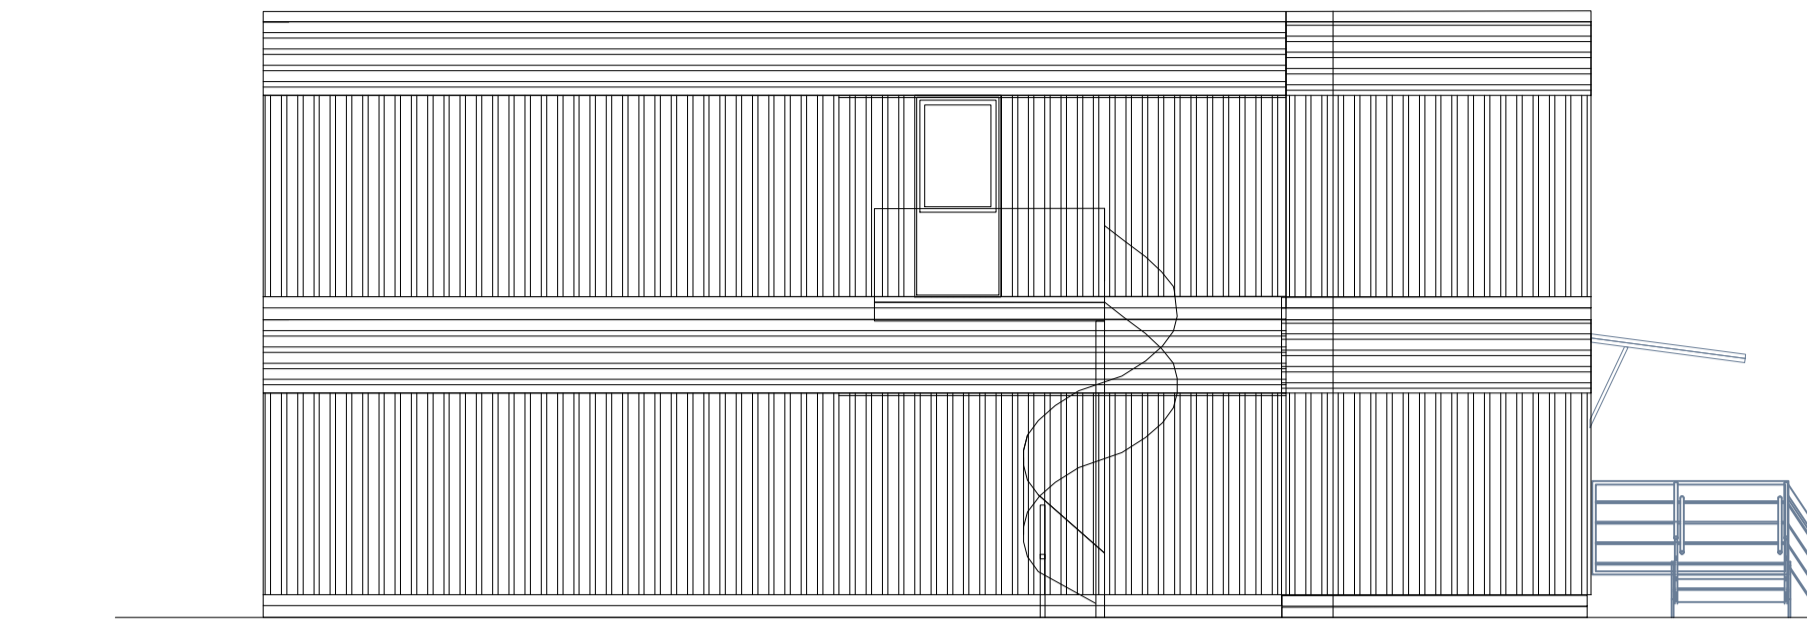


FASAD GAVEL

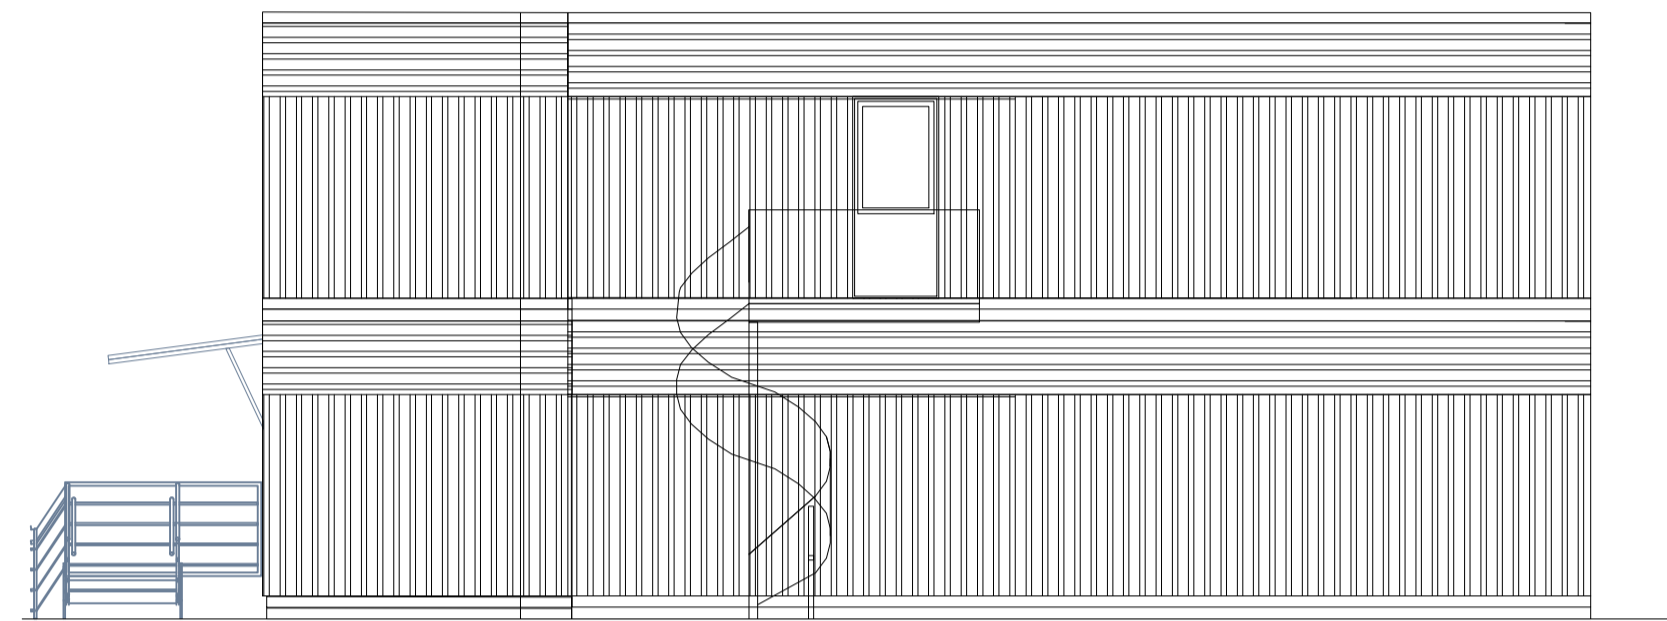


FASAD GAVEL

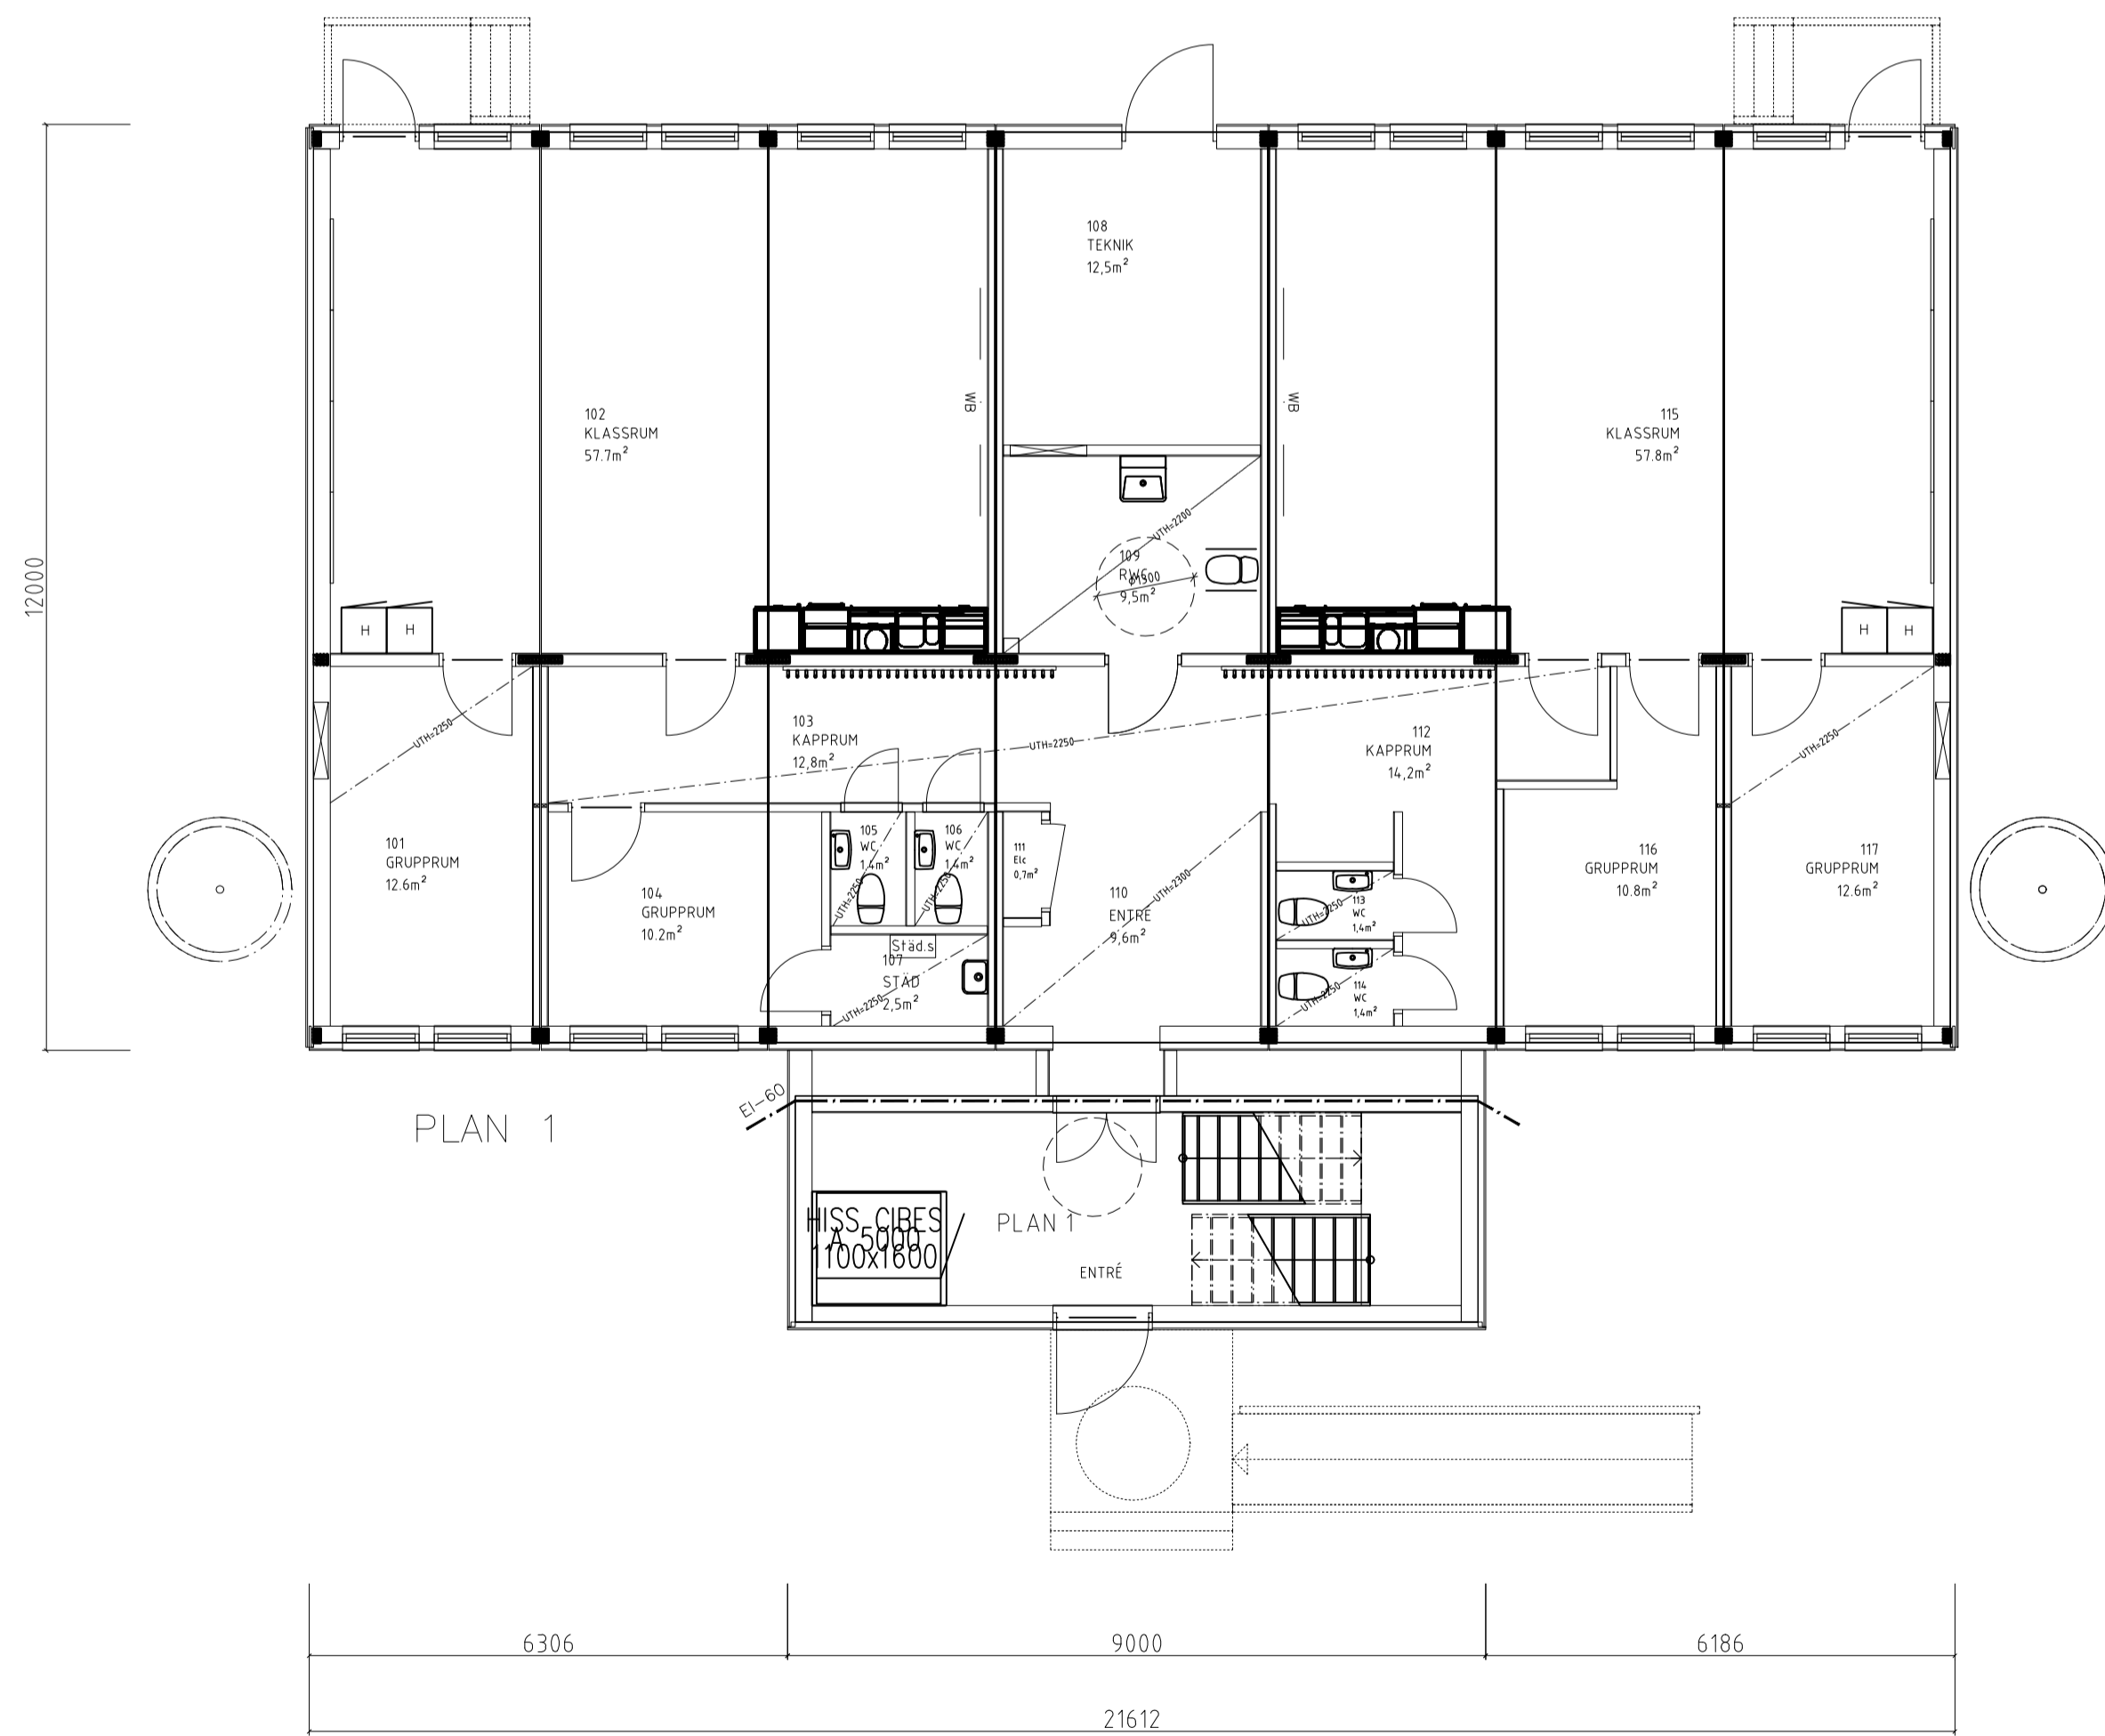


PLAN 1

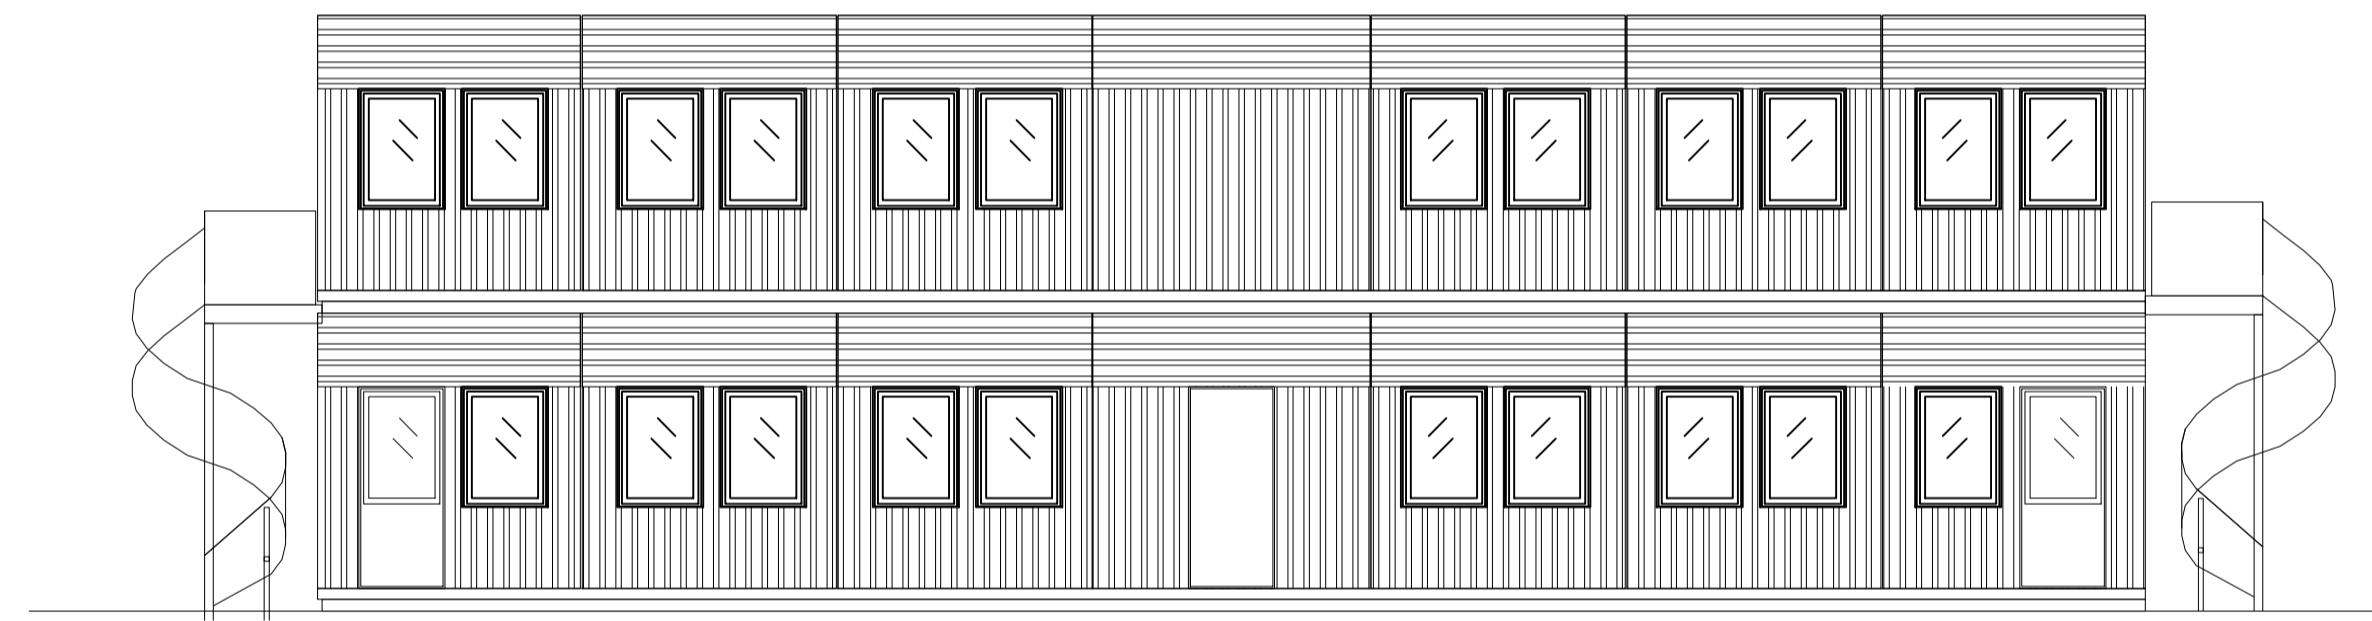


FASAD

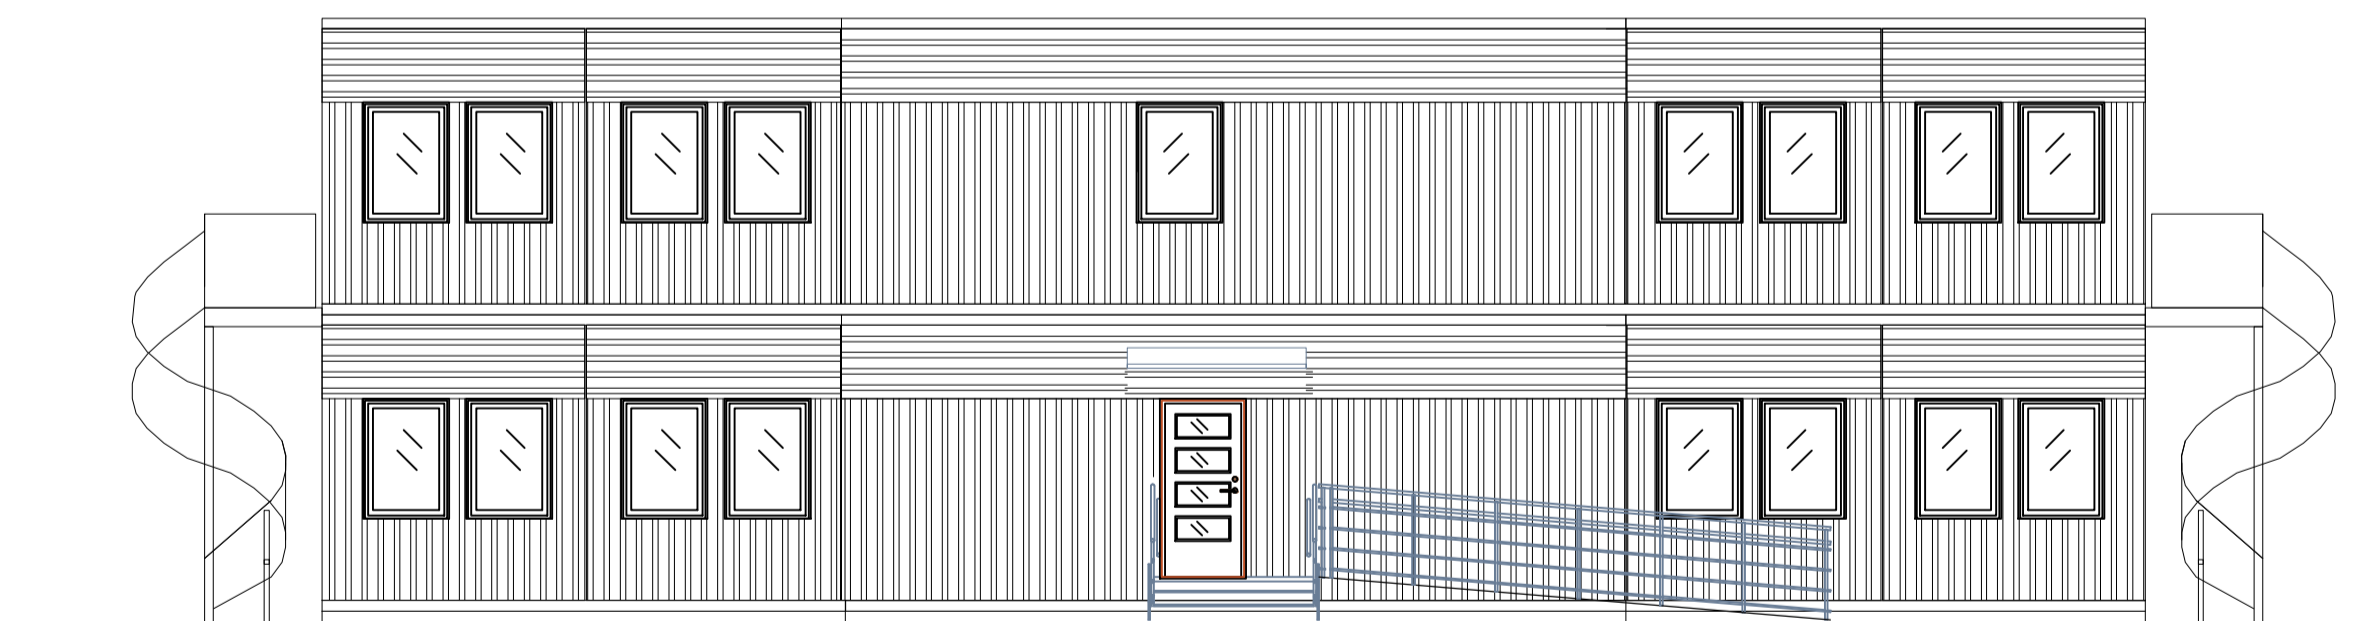

FASAD ENTRÉ

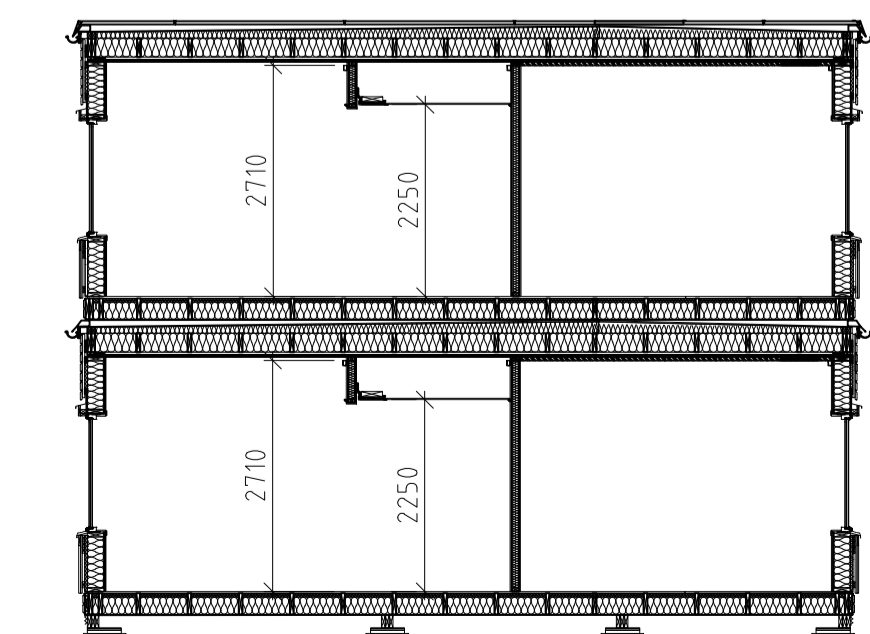

Sektion A-A

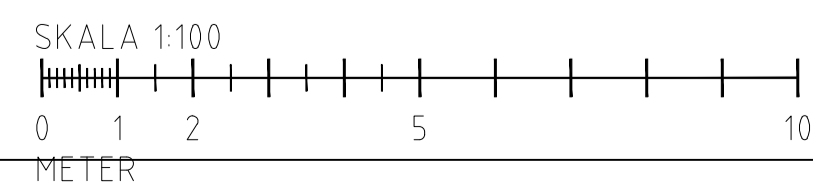

B	2	omplac, utrymningsstrapp	170412	HE
A	2	trapphus, plan	170315	HE
BET	ANT	ÄNDNINGEN AVSE	DATUM	SIGN

BYGGHANDLING



PARK- OCH ALLÉSKOLAN
VARA KOMMUN

✗ A	PCS Modulsystem AB
E	
K	
V	
W	

URSPRUNGSARKITEKT:		
PROJEKT NR	RITAD AV	HANDELLAGARE / SALJARE
	Henrik Ekberg	Peter Edwards
DATUM	ANSVARIG / PROJEKTLEDARE	
2017-03-15		

2 VÅNINGAR	
PLAN, FASAD & SEKTION	
SKALA	
1:100 A1 / 1:200 A3	
RITINGSNUMMER	BET
A-40.1-001	A

Konstruktionen enligt denna ritning är Moelvens Byggnad AB egendom och må inte utan Moelvens Byggnad AB skriftliga medgivande jypas för tredje man. Kopieras, reproduceras eller på något annat sätt utnyttjas. Övertäckelse kommer att beivras.