


PLAN 1



PLAN 2

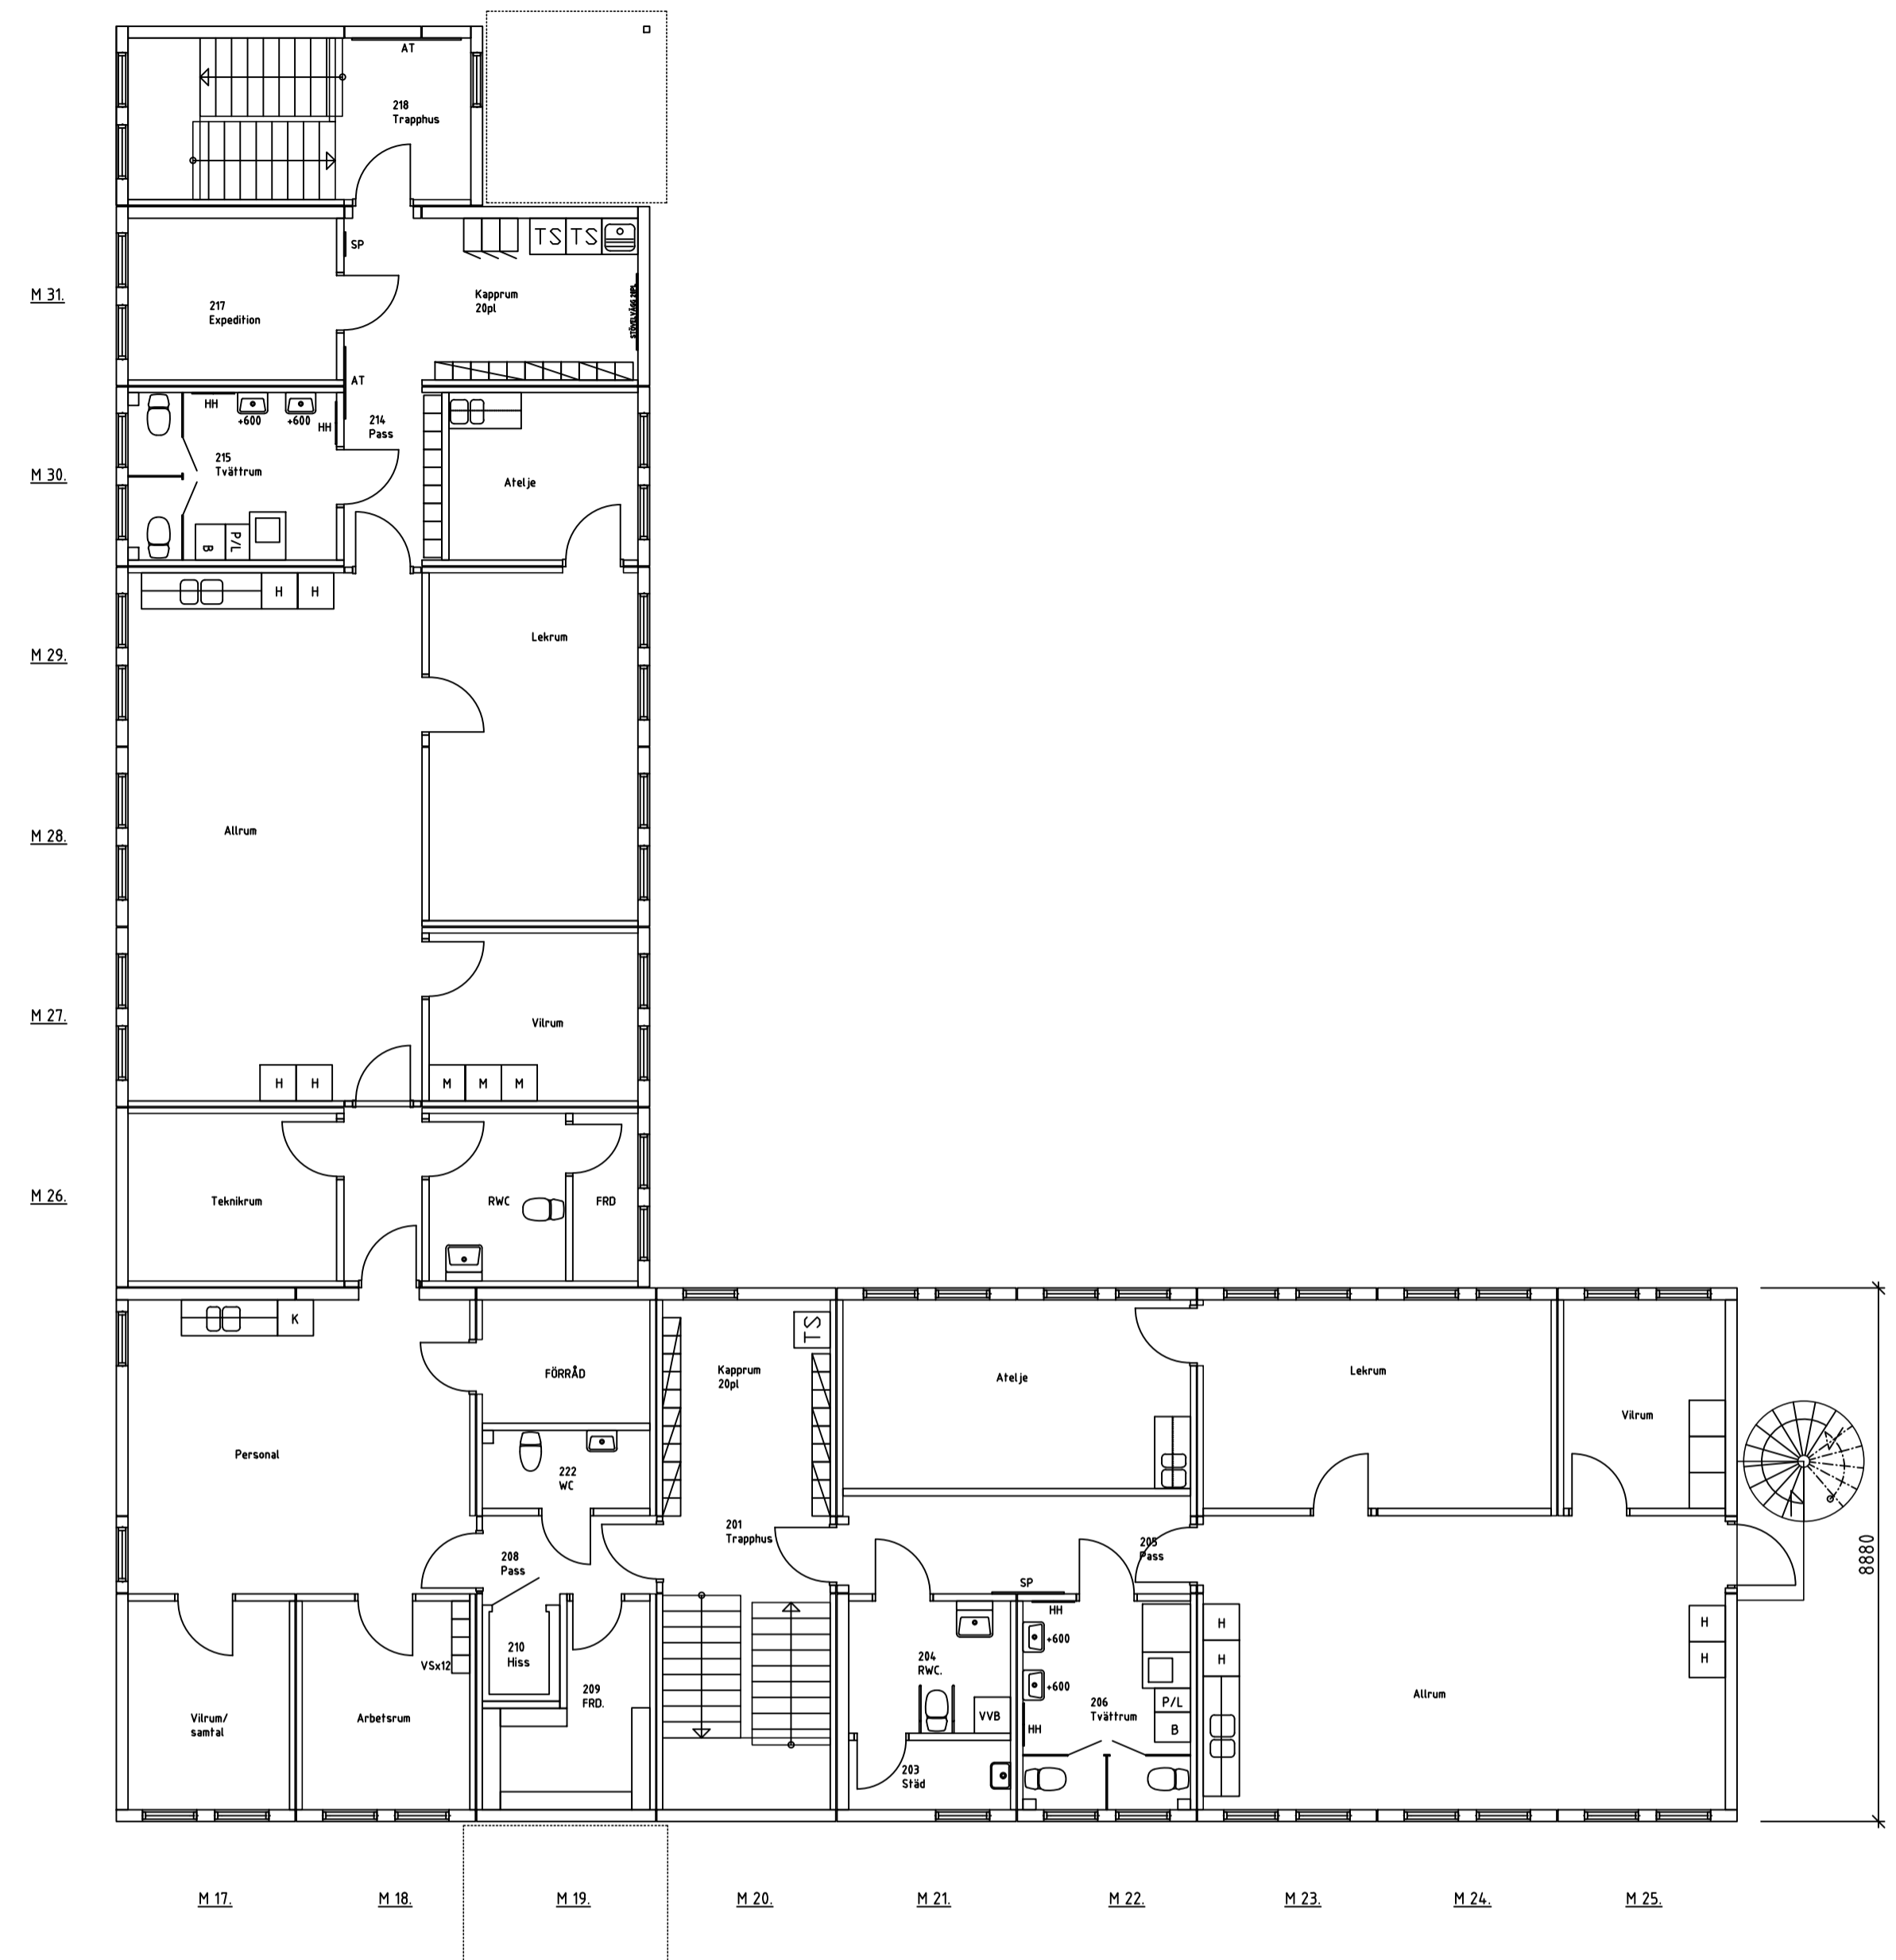

BET	ANT	ANDRINGEN AVSER	SIGN	DATUM
		Bygglövshandling		
		LINDHOLMEN Göteborg		
		MOELVEN ByggModul		
		Moelven ByggModul AB, Öleby 193 685 92 Torshov Tel:0560-68 98 80, Fax:0560-68 98 89,		
ORDER NR		RITAD AV	HANDLÄGGARE	
		Johan Nilsson/TS		
DATUM		ANSVARIG		
2013-10-02		Peter Edwardsson		
FÖRSKOLA				
PLAN 1, 2				
SKALA		NUMMER		I BET
1:100		A-40.1-001		