


Objekt: Täby Friskola, Ljungmyr
 Projekt: Hyra av tillfällig paviljong
 Dokument: Yta för inplacering av paviljong

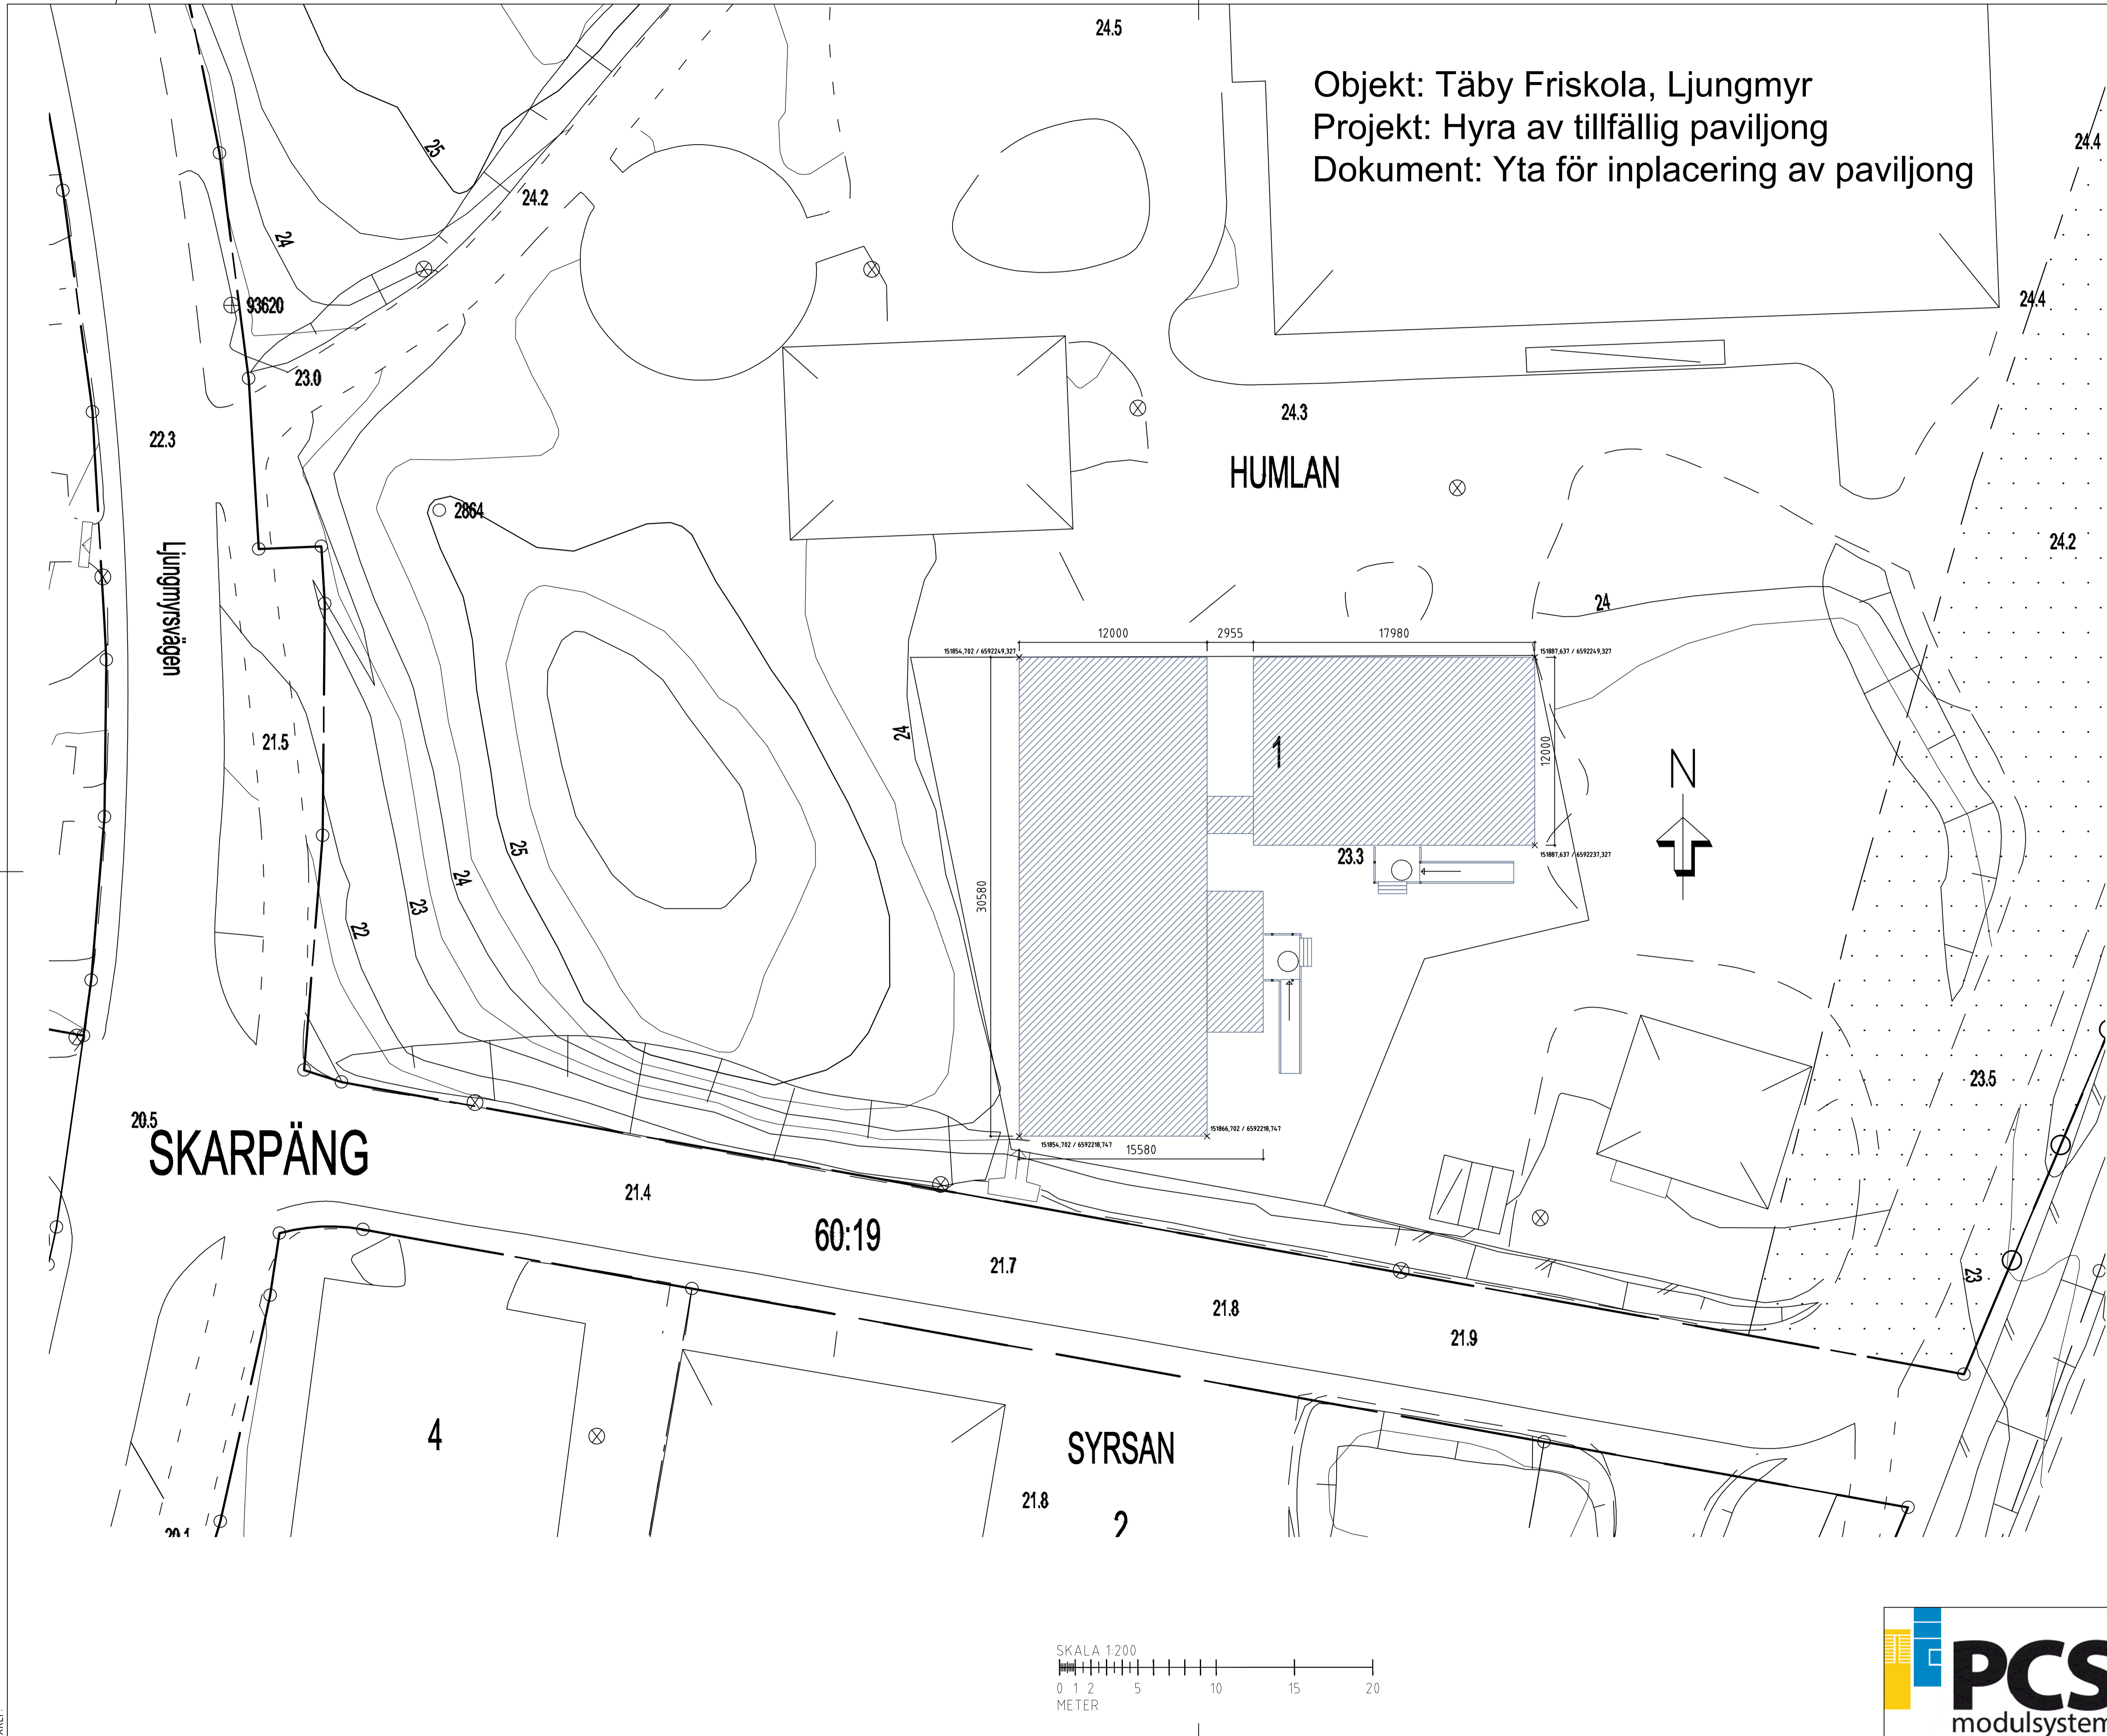

C	2	Koordinater, Sluss kortad	7/6-18	T.St
B	1	Koordinater	4/6-18	T.St
A	1	Koordinater	28/3-18	T.St
BET	ANT	ÄNDRINGEN AVSER	DATUM	SKR

ANBUÐSHANDLING

MOELVEN
 ByggModul
 Moelven ByggModul AB, Oleyby 193 685 92 Torshy
 Tel: +46 10 122 56 90

TÄBY FRISKOLA
 LJUNGMYR

☒ A	Moelven ByggModul AB
E	
K	
V	
W	

URSPRUNGSARKITEKT:

PROJEKT NR	RITAD AV	HANDLÄGGARE / SÄLJARE
2018-05	JN/T.St	PEO EKBERG
DATUM	ANSVARIG / PROJEKTLEDARE	
2018-02-13		

PAVILJONG
SITUATIONSPLAN
SKALA 1:200
RITNINGSNUMMER A-01-1-000
BET C