


Plan 1

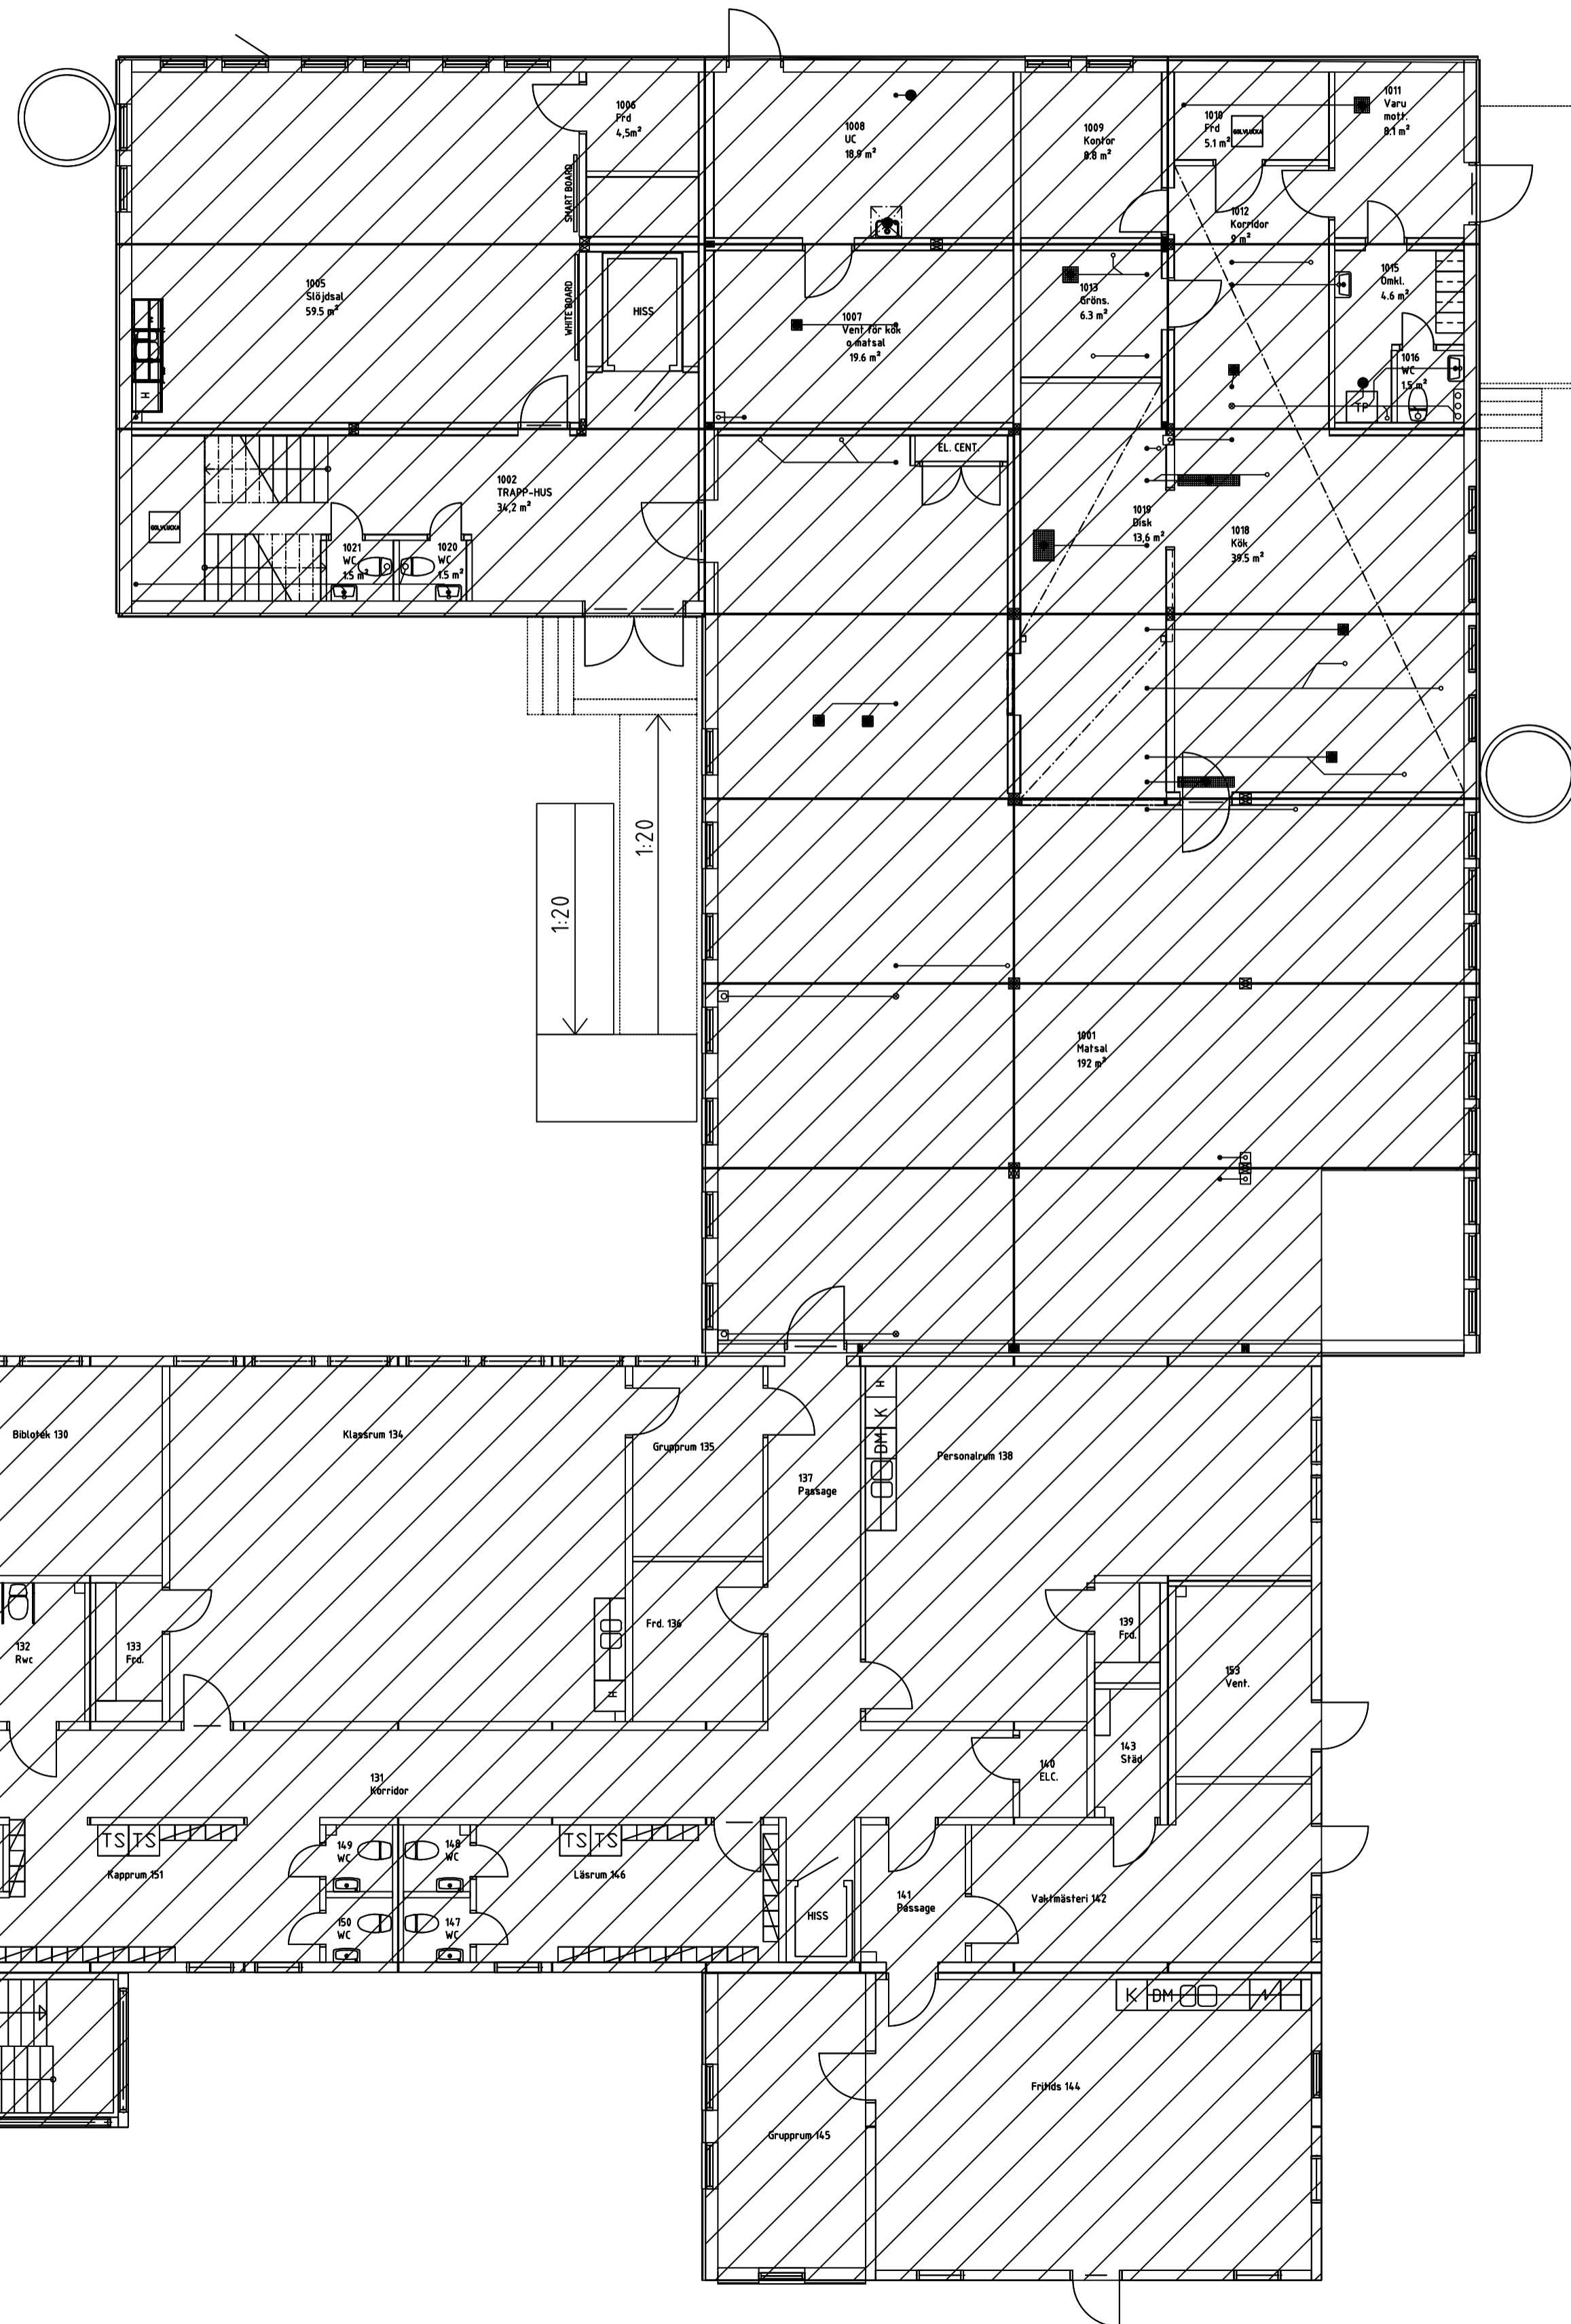

BET	ANT	ANDRNING AVSER	SIGN	DATUM
Bygglövshandling				
Solhemsängskolan				
<b>MOELVEN</b> ByggModul				
Moelven ByggModul AB, Öleby 193 685 92 Torshy Tel: 0560-68 98 80, Fax: 0560-68 98 89,				
ORDER NR	6176	RITAD AV	Johan Nilsson	HANDLÄGGARE
DATUM	2015-01-28	ANSVARIG	Gert Hedström	
Tillbyggnad				
Plan 1				
SKALA	1:100	NUMMER	A-40.1-101	BET

Konstruktionen enligt denna ritning är Moelven ByggModul AB egendom och må inte utan Moelven ByggModul AB skriftliga medgivande typas för tredje man, kopieras, reproduceras eller på något annat sätt utnyttjas. Övertredelse kommer att beivras.