


PLAN 2

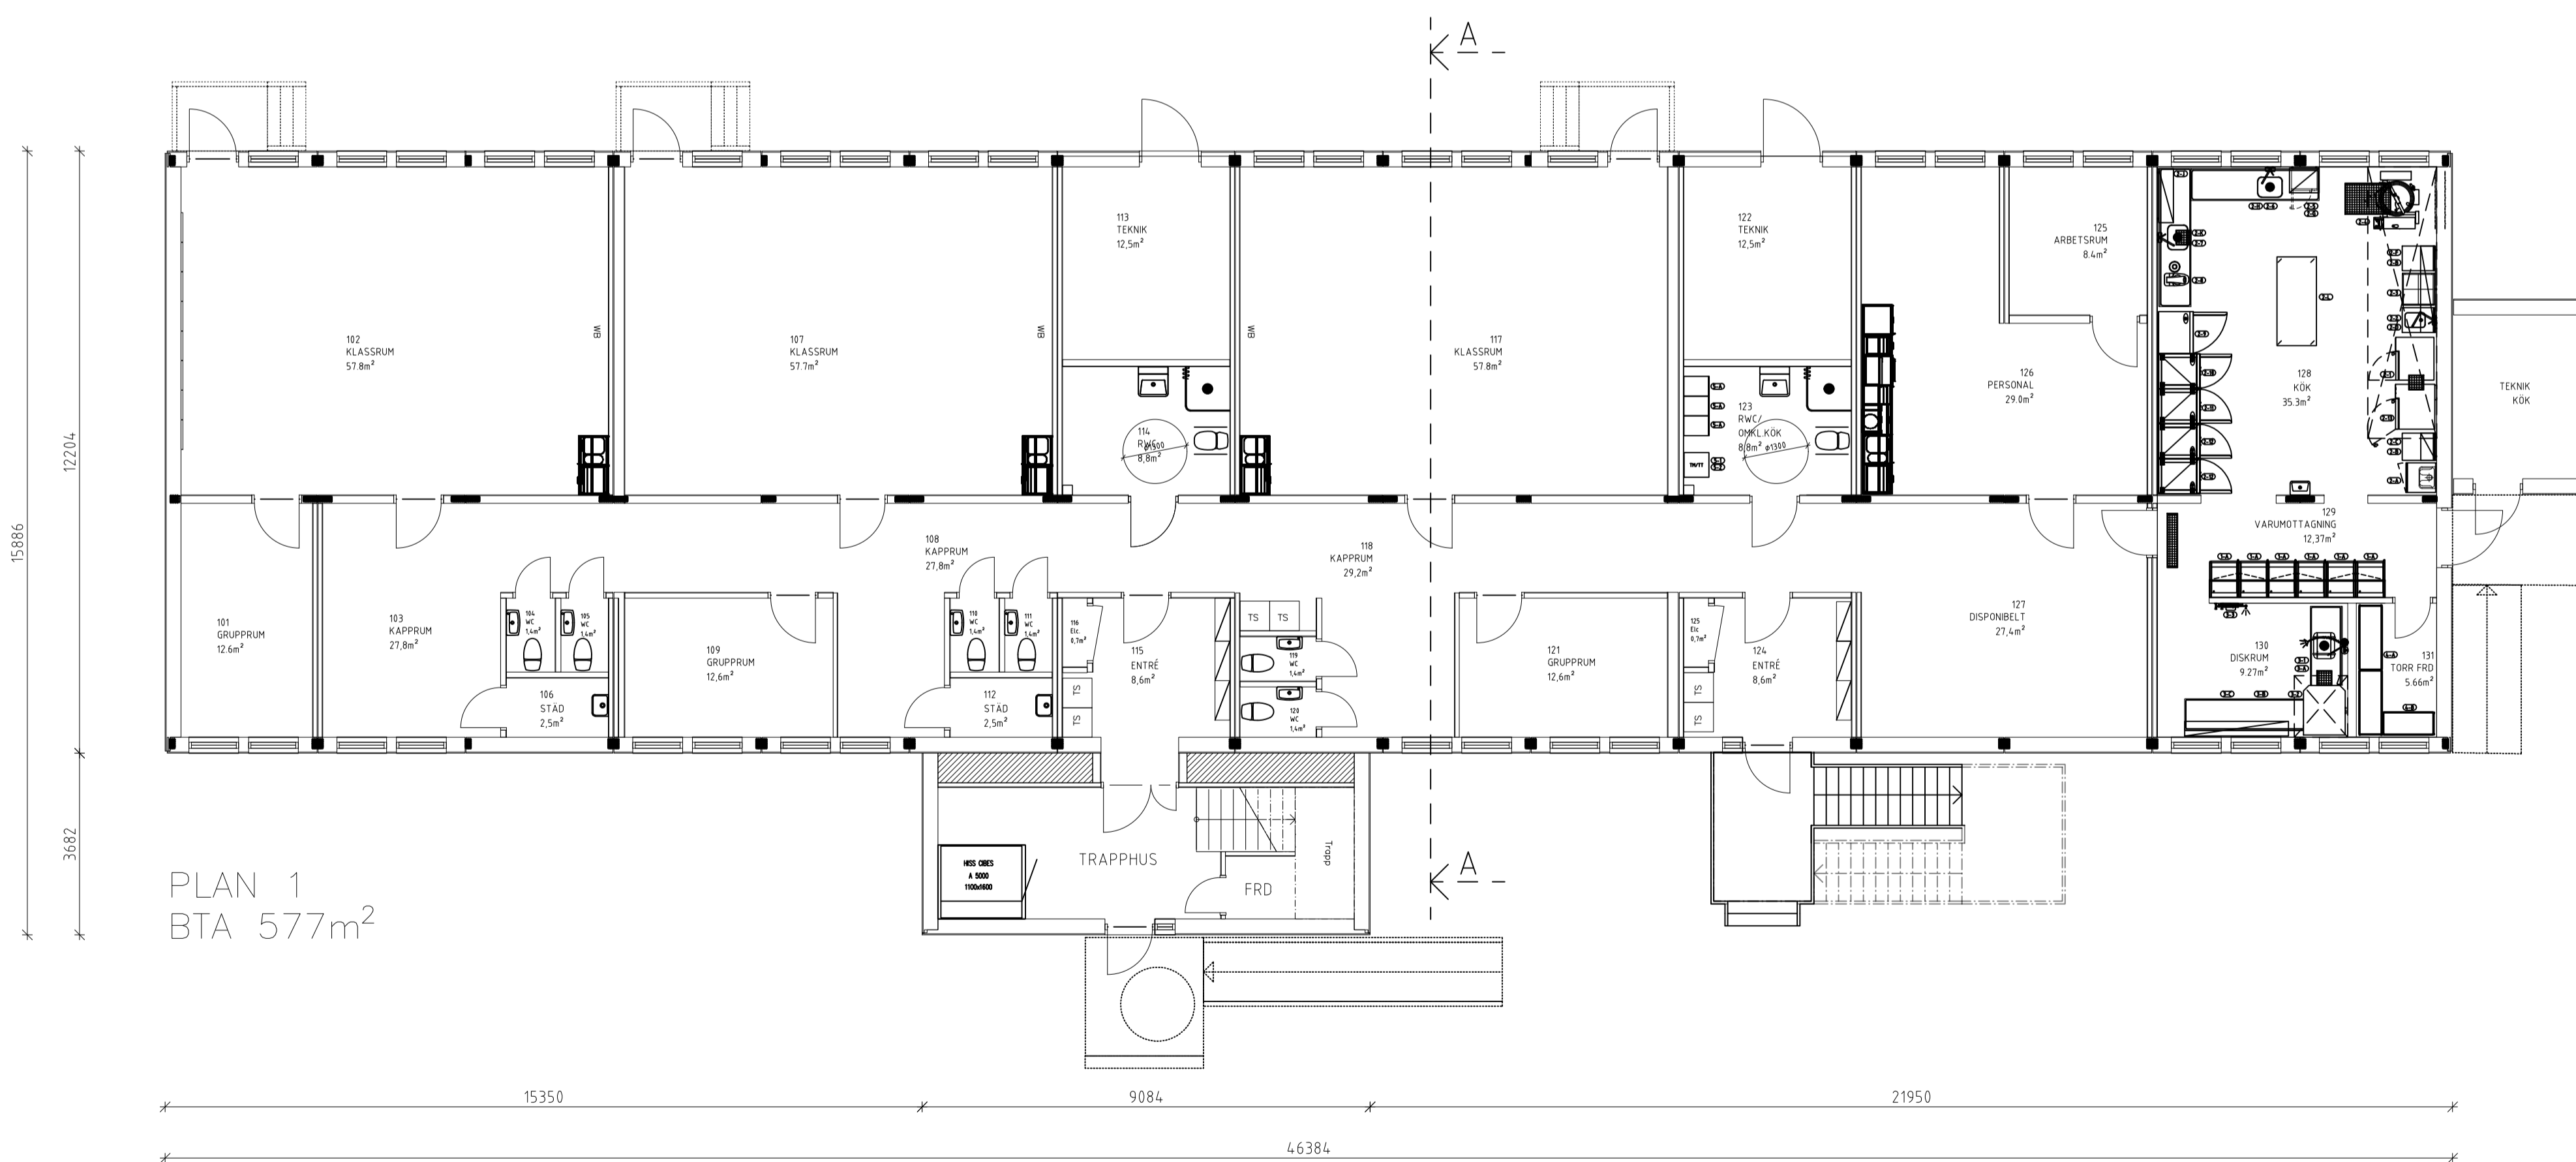

PLAN 1  
BTA 577m<sup>2</sup>

SKALA 1:100

BET	ANT	ÄNDRINGEN AVSER	DATUM	SID
<b>BYGGHANDLING 2020-04-17</b>				


 Hällvägen 4  
 BOX 5071  
 121 16 Johanneshov  
 tel: 08-39 00 99  
 e-post: info@pcsmodulsystem.se

**BETESHAGEN 1, GÄDDEHOLM  
VÄSTERÅS**

✕	A	PCS Modulsystem AB
	E	
	K	
	V	
	W	

URSPRUNGSARKITEKT:		
PROJEKT NR 2020-374	RITAD AV Henrik Ekberg	HANDLAGGARE / SALJARE
DATUM 2020-04-17	ANSVÄRIG / PROJEKTLEDARE Suvad Avdic	

PLAN  
NYBYGGNAD AV SKOLLOKAL

SKALA <b>1:100 (A1)</b>	BET
RITNINGSNUMMER <b>374-A-40-1-101</b>	